



# II ETAP

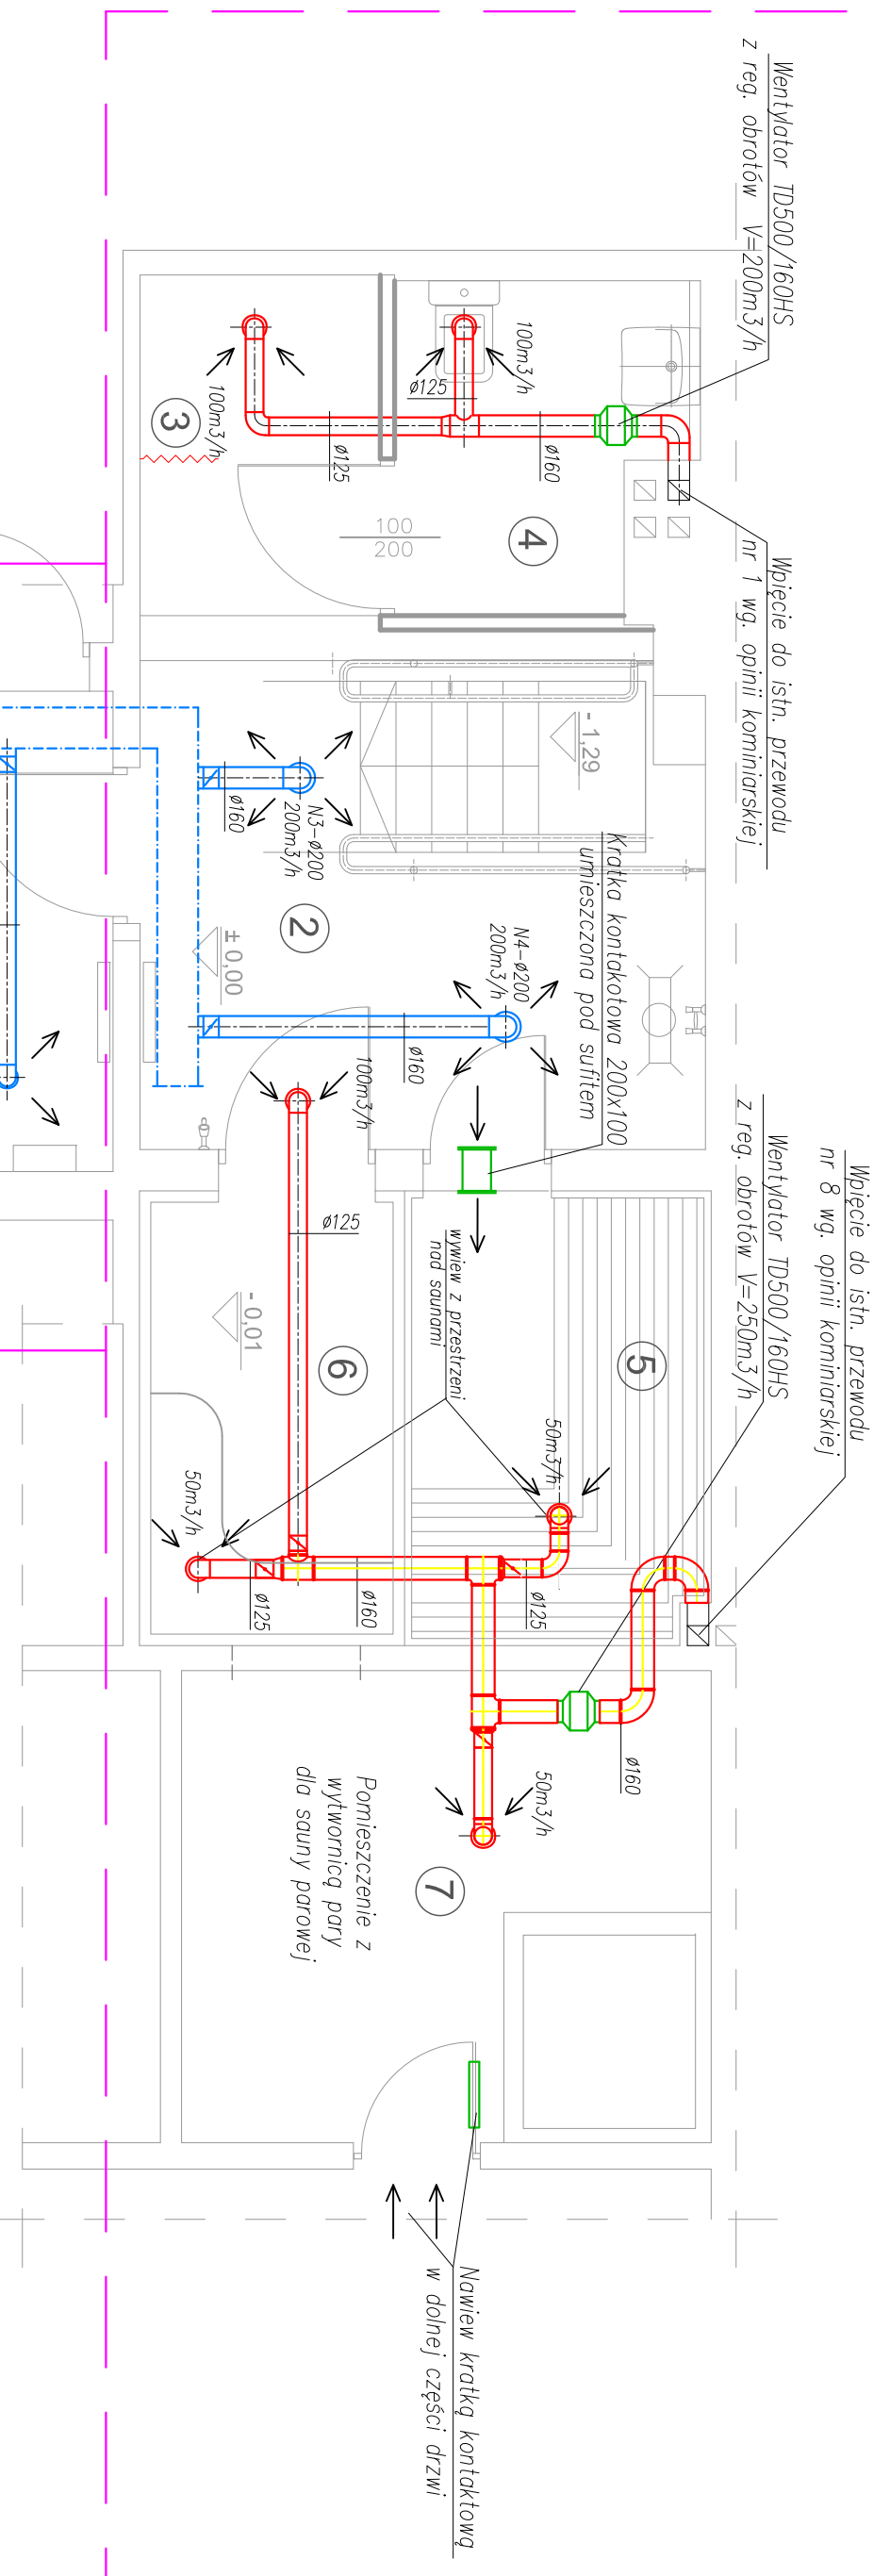

Lp.	NAMWY POMIĘSZCZENI	NAWIEW [m³/h]	WYWIEW [m³/h]	UWAGI
1	KORYTARZ Z PRZEBIERALNIAMI	180	180	
2	KORYTARZ Z NIECKĄ	400	100	Nowiew w przestrzeń nad saunami
3	KABINA PRYSZNICOWA	-	100	
4	TOALETA	-	100	
5	SAUNA FINSKA	-	50	Wywiew z przestrzeni nad sauną
6	SAUNA PAROWA	-	50	Wywiew z przestrzeni nad sauną
7	MAGAZYN	-	50	Nowiew z korytarza kratkq w drzwiach

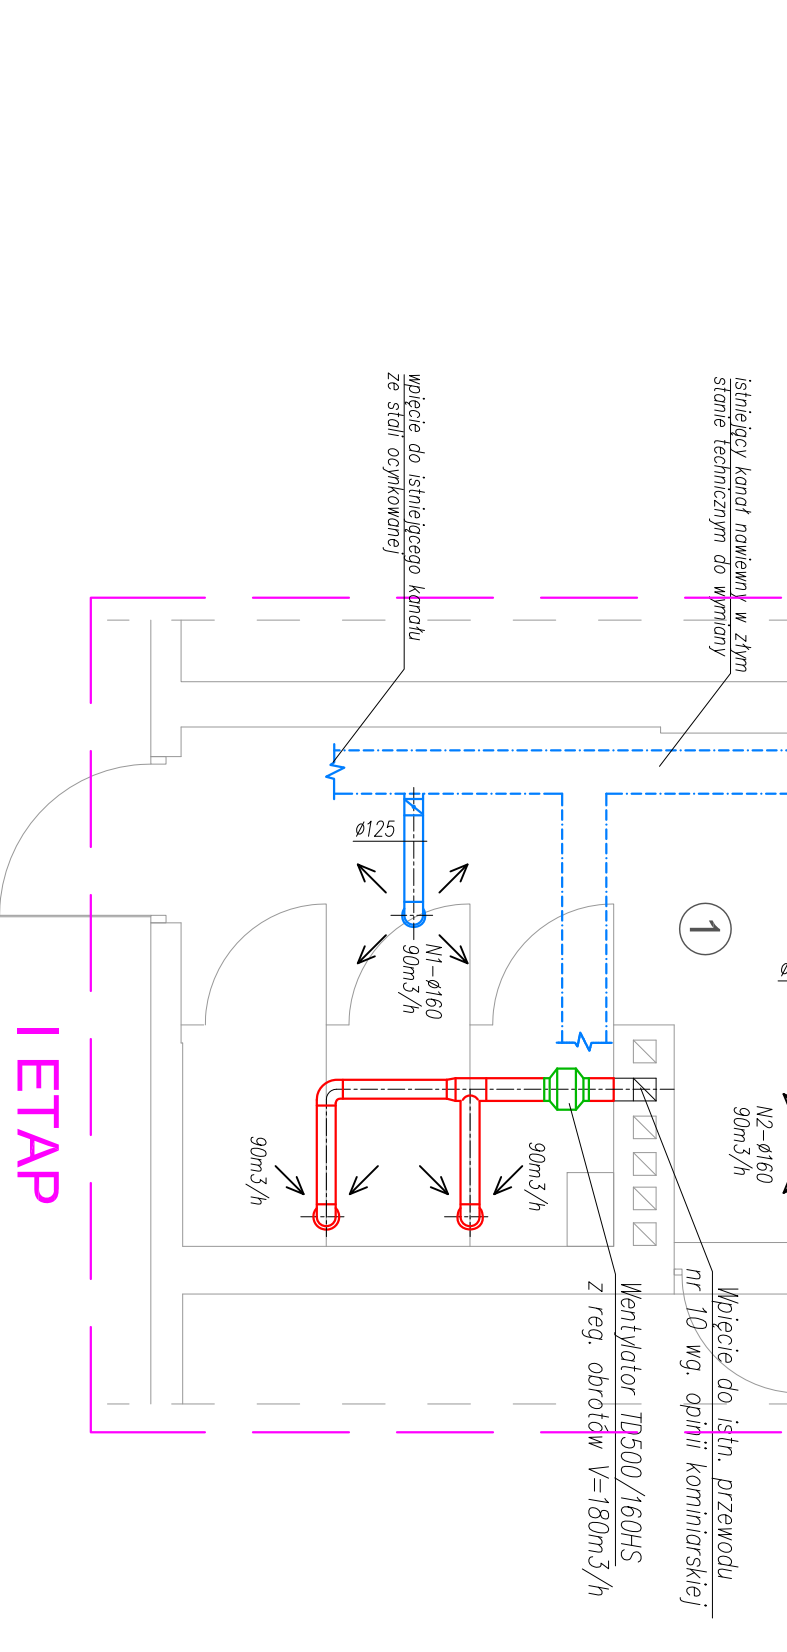

# I ETAP

korytarz

**Biurowisko Architektoniczne - Consultingowe "BIARCO"**  
 ul. Zakopianska 5/2, 58-560 Jelenia Góra  
 tel. +48 604 180 170  
 biuro: ul. 1 Maja 14, 58-500 Jelenia Góra

**nazwa projektu:**  
**PROJEKT REMONTU I POLEGACY NA MODERNIZACJI POMIĘSZCZEN SAUNY W BUDYNKU CRR KRUS W SZKLARSKIEJ PORĘBIE PRZY UL. KOPERNIKA 14**

**Investor:**  
 Centrum Rehabilitacji Rolników CRR "KRUS" ul. Kopernika 14 58-580 Szklarska Poręba

**tytuł:**  
**RZUT SAUNY -wentylacja mechaniczna**

**data:**  
 10 października 2018 r.

**projektant:**  
 mgr inż. Jacek Krystek

**asystent:**  
 mgr inż. Paweł Kokoszka

**skala:**  
 1:50

**nr rysunku:**  
 IS-5