



Lp.	NAZWA POMIESZCZEŃ	POW. (m2)	PODŁOGA
8/1	PRZEDPOKÓJ	7,82	panele drewniane
8/2	ŁAZIENKA	2,89	pyłki ceramiczne
8/3	POKÓJ A	15,98	wykładzina dywanowa
8/4	POKÓJ B	15,66	wykładzina dywanowa
8/5	PRZEDPOKÓJ	8,61	panele drewniane
8/6	POKÓJ A	14,80	wykładzina dywanowa
8/7	POKÓJ B	13,64	wykładzina dywanowa
8/8	ŁAZIENKA	3,36	pyłki ceramiczne
8/9	PRZEDPOKÓJ	6,29	panele drewniane
8/10	ŁAZIENKA	3,67	pyłki ceramiczne
8/11	POKÓJ A	13,75	wykładzina dywanowa
8/12	POKÓJ B	15,07	wykładzina dywanowa
8/13	WC	1,24	pyłki ceramiczne
8/14	PRZEDPOKÓJ	2,00	panele drewniane
8/15	POKÓJ	15,47	wykładzina dywanowa
8/16	ŁAZIENKA	2,98	pyłki ceramiczne
8/17	PRZEDPOKÓJ	2,03	panele drewniane
8/18	POKÓJ	16,85	wykładzina dywanowa
8/19	ŁAZIENKA	2,91	pyłki ceramiczne
8/20	PRZEDPOKÓJ	2,00	panele drewniane
8/21	POKÓJ	16,60	wykładzina dywanowa
8/22	ŁAZIENKA	2,96	pyłki ceramiczne
8/48	KORYTARZ	38,78	wykładzina termoizolacyjna
RAZEM:		225,56m2	

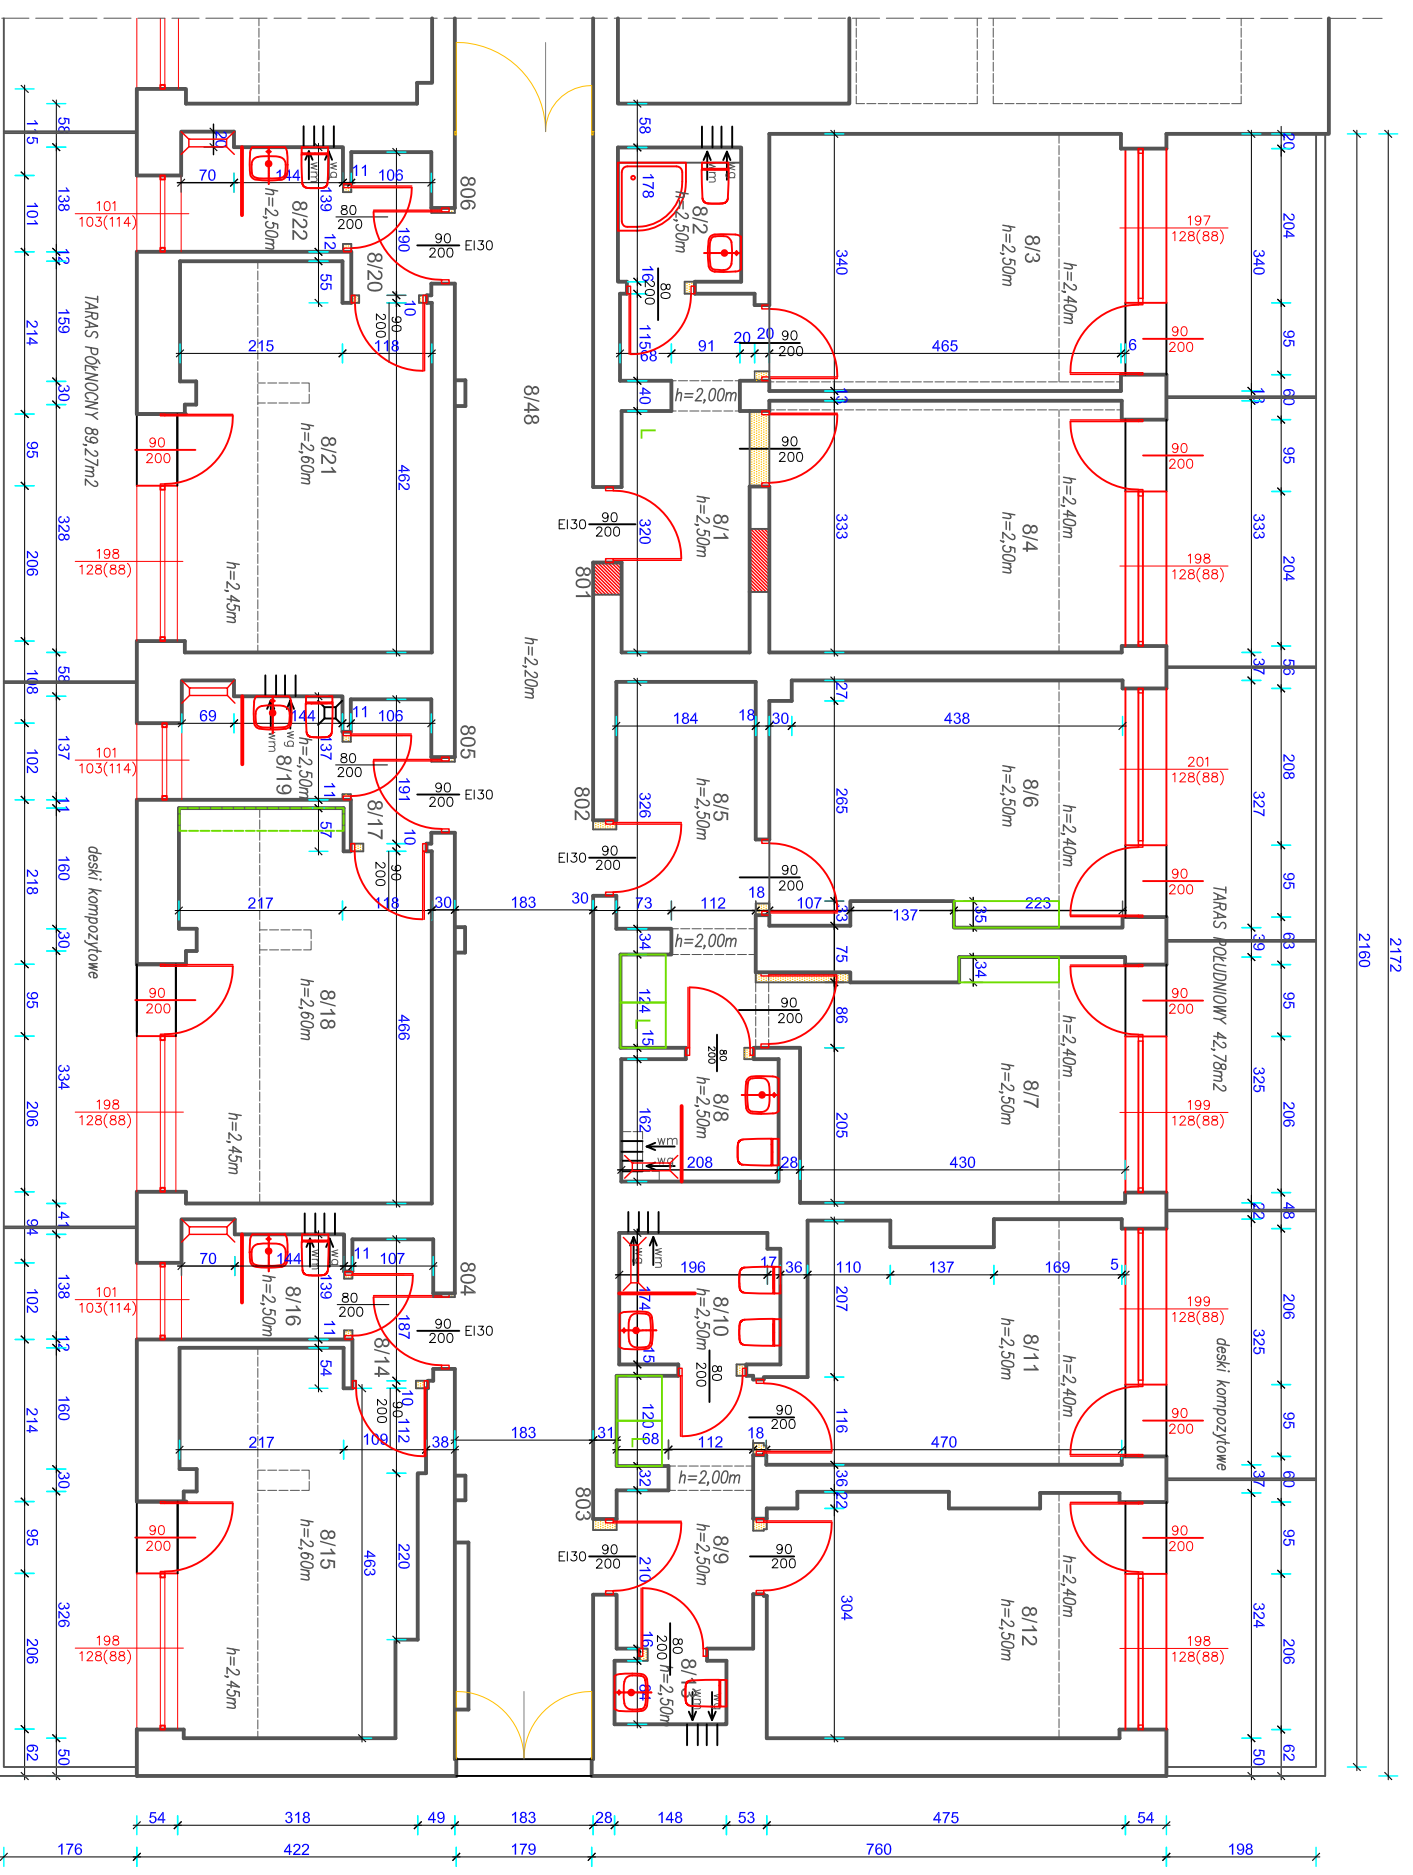

LEGENDA

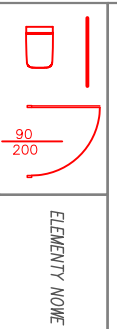

ELEMENTY NOWE

ZAMUROWANIA

WYBURZENIA

Biuro Architektoniczno-Consultingowe "BIARCO"
 ul. Zakopianska 5/2, 58-580 Jelenia Góra
 tel. +48 604 180 170
 bituro: ul. 1 Maja 14, 58-500 Jelenia Góra

PROJEKT REMONTU POLEGAJĄCY
 NA MODERNIZACJI POMIESZCZEŃ W CZĘŚCI
 ZACHODNIEJ NA POZIOMY VIII W BUDYNKU
 CRR KRUS "GRANIT" W SZKLARSKIEJ PORĘBIE
 PRZY UL. KOPERNIKA 14
 (zd. nr 11912, obr. 0004, jedn. ew. 020604)

Centrum Rehabilitacji Rolników
 CRR "KRUS"
 ul. Kopernika 14
 58-580 Szklarska Poręba

projektant:
 mgr inż. arch. Bogna Skrzydlewska-Antos
 upr. nr 276394/J.G.

skala:
 1:100
 nr rysunku:
 A-2

data:
 15 marca 2018 r.

branża:
 architektura

tytuł:
 RZUT
 POZIOMU VIII