


Lp.	NAZWA POMIESZCZENI	POW. (m <sup>2</sup> )
8/1	PRZEDPOKÓJ	7,82
8/2	ŁAZIENKA	2,89
8/3	POKÓJ A	15,98
8/4	POKÓJ B	15,66
8/5	PRZEDPOKÓJ	8,61
8/6	POKÓJ A	14,80
8/7	POKÓJ B	13,64
8/8	ŁAZIENKA	3,36
8/9	PRZEDPOKÓJ	6,29
8/10	ŁAZIENKA	3,67
8/11	POKÓJ A	13,75
8/12	POKÓJ B	15,07
8/13	WC	1,24
8/14	PRZEDPOKÓJ	2,00
8/15	POKÓJ	15,47
8/16	ŁAZIENKA	2,98
8/17	PRZEDPOKÓJ	2,03
8/18	POKÓJ	16,85
8/19	ŁAZIENKA	2,91
8/20	PRZEDPOKÓJ	2,00
8/21	POKÓJ	16,60
8/22	ŁAZIENKA	2,96
8/48	KORYTARZ	38,78
RAZEM:		225,56m <sup>2</sup>

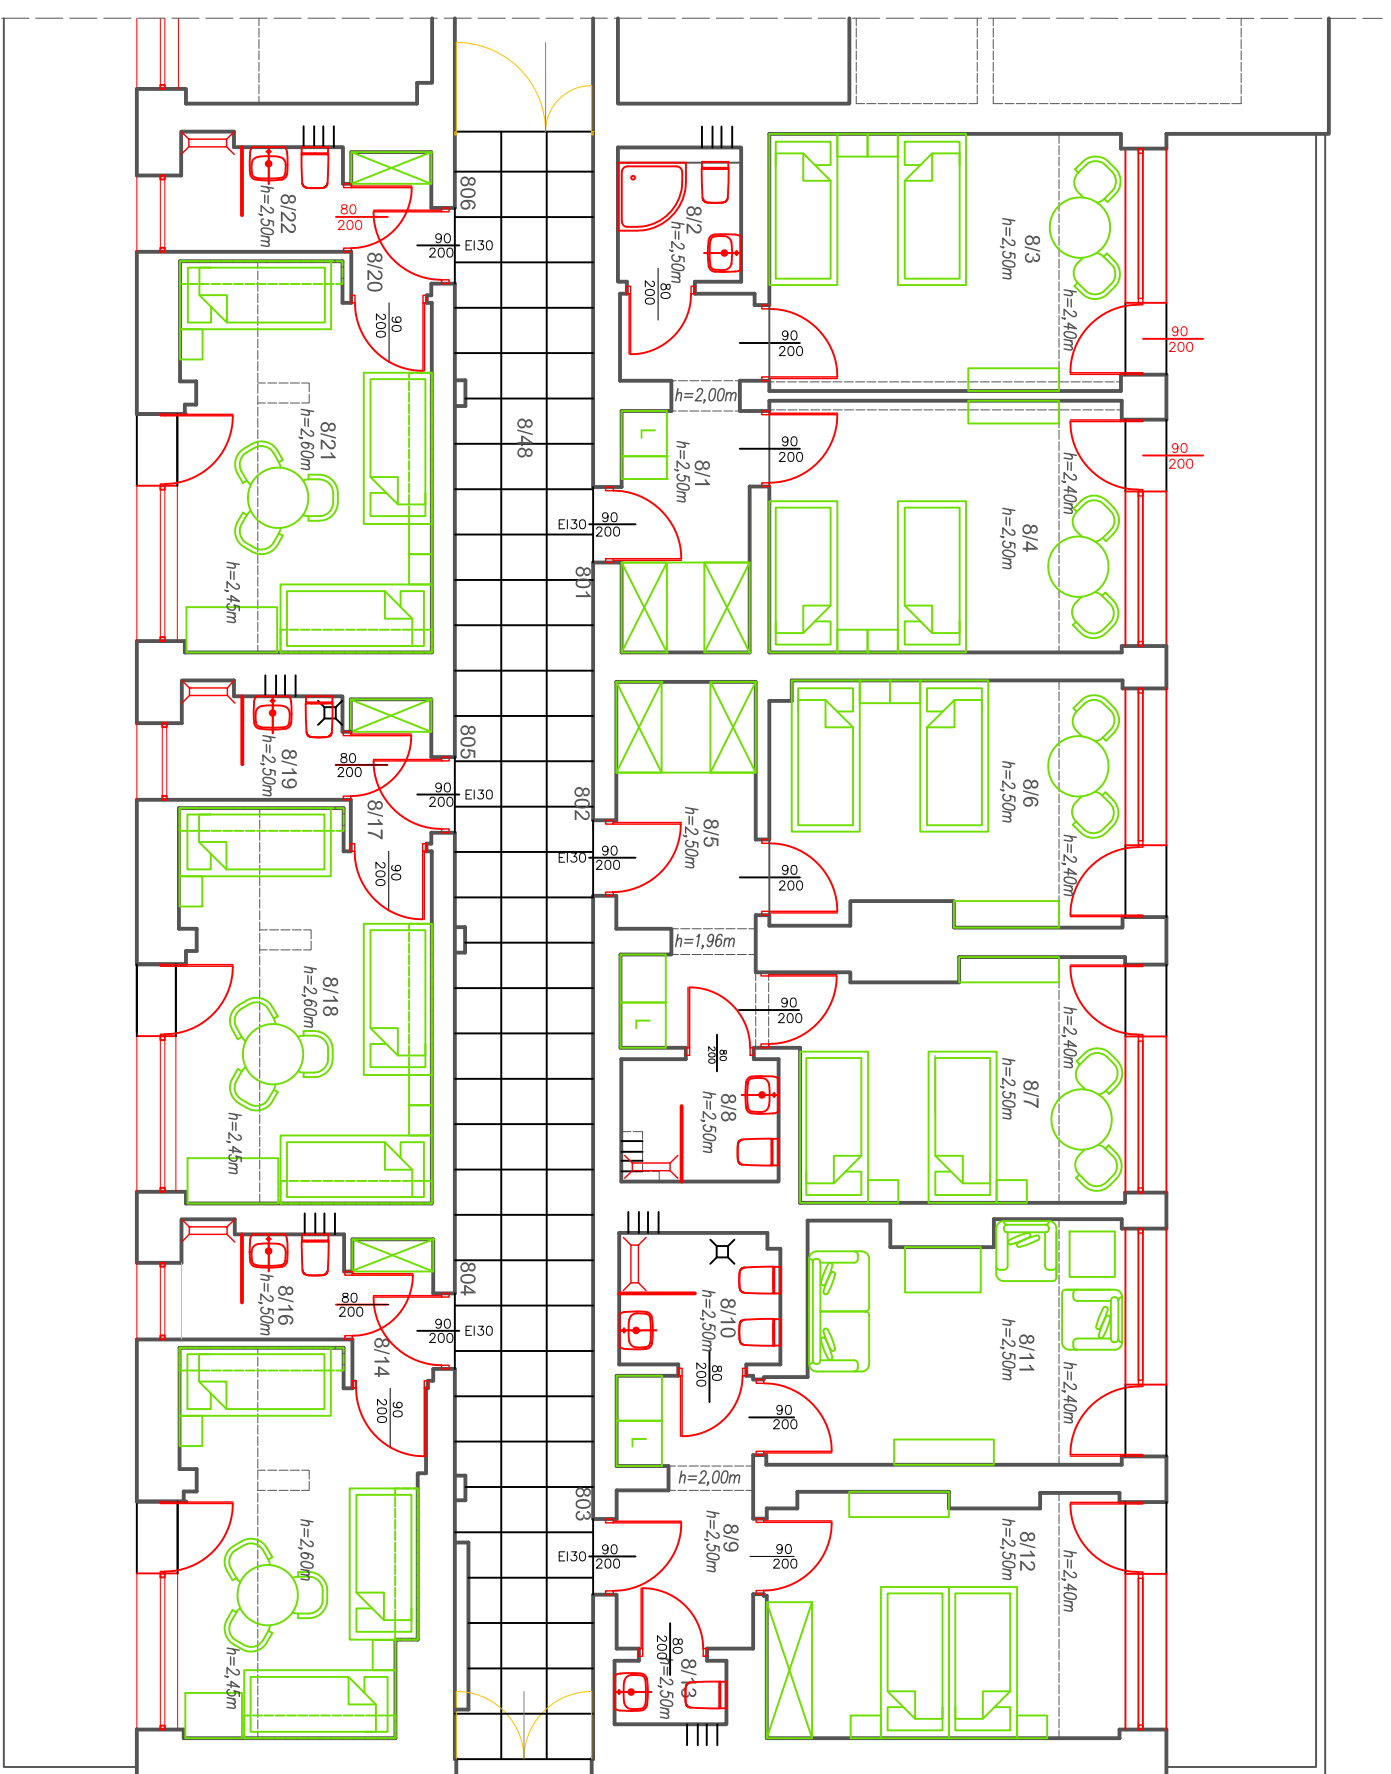

LEGENDA	
	ELEMENTY NOWE
	URZĄDZENIA WBRUDOWANE
	MEBLE

Biuro Architektoniczno-Consultingowe "BIARCO"  
 ul. Zakopianska 5/2, 58-560 Jelenia Góra  
 tel. +48 604 180 170  
 biuro: ul. 1 Maja 14, 58-500 Jelenia Góra

tytuł: ARANŻACJA POZIOMU VIII  
 nazwa projektu: PROJEKT REMONTU POLEGAJĄCY NA MODERNIZACJI POMIESZCZEŃ W CZĘŚCI ZACHODNIEJ NA POZIOMIE VIII W BUDYNKU CRR KRUS "GRANIT" W SZKLARSKIEJ PORĘBIE PRZY UL. KOPERNIKA 14  
 inwestor: Centrum Rehabilitacji Rolników CRR "KRUS" ul. Kopernika 14 58-580 Szklarska Poręba

projektant: mgr inż. arch. Bogna Skrzydlewska-Antos upr. nr 276394/J.G.  
 data: 15 marca 2018 r.  
 branża: architektura  
 skala: 1:100  
 nr rysunku: A-3