
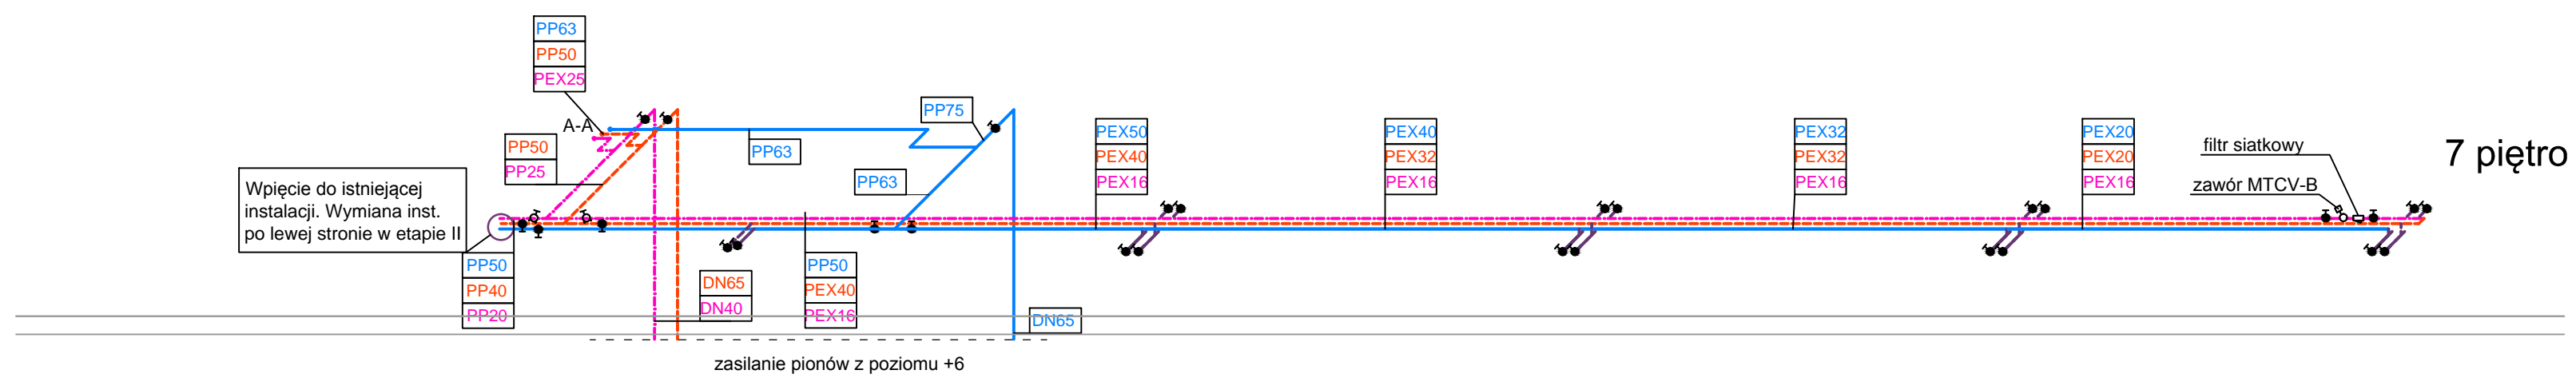


8 piętro

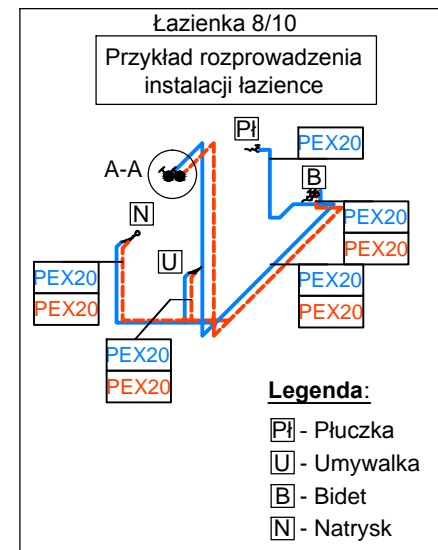

7 piętro

- LEGENDA:**
- instalacja wody zimnej (wz)
 - instalacja wody ciepłej użytkowej (cwu)
 - instalacja cyrkulacji ciepłej wody użytkowej (cyr)
 - obszar obejmujący etap I inwestycji remontu 8 piętra
 - PP63 opis średnic przewodów wz: materiał, średnica
 - PP63 opis średnic przewodów cwu: materiał, średnica
 - PP20 opis średnic przewodów cyr: materiał: średnica
 - zawory odcinające średnicy wewnętrznej przewodu (za każdym zaworem zastosować śrubunek mosiężny)
 - zawór regulacyjny STAD DN15

Biuro Architektoniczno-Consultingowe "BIARCO" tel. 0048 604 180 170		ul. Zakopińska 5/2, 58-560 Jelenia Góra biuro: ul. 1 Maja 14, 58-500 Jelenia Góra	
nazwa projektu: PROJEKT REMONTU POLEGAJĄCY NA MODERNIZACJI POZIOMU VIII W BUDYNKU CRR KRUS "GRANIT" W SZKLARSKIEJ PORĘBIE PRZY UL. KOPERNIKA 14 (dz. nr 119/2, obr. 0004, jedn. ew. 020604_)		tytuł: Aksonometria instalacji wody zimnej, ciepłej i cyrkulacji	
inwestor: Centrum Rehabilitacji Rolników CRR "KRUS" ul. Kopernika 14 58-580 Szklarska Poręba		data: 15 MARZEC 2018 r.	
projektant: mgr inż. Jacek Krystek upr. 7/98/JG asystent: mgr inż. Paweł Kokoszka		branża: instalacje sanitarne	
		skala: 1:100	nr rysunku: IS-3