




C-C

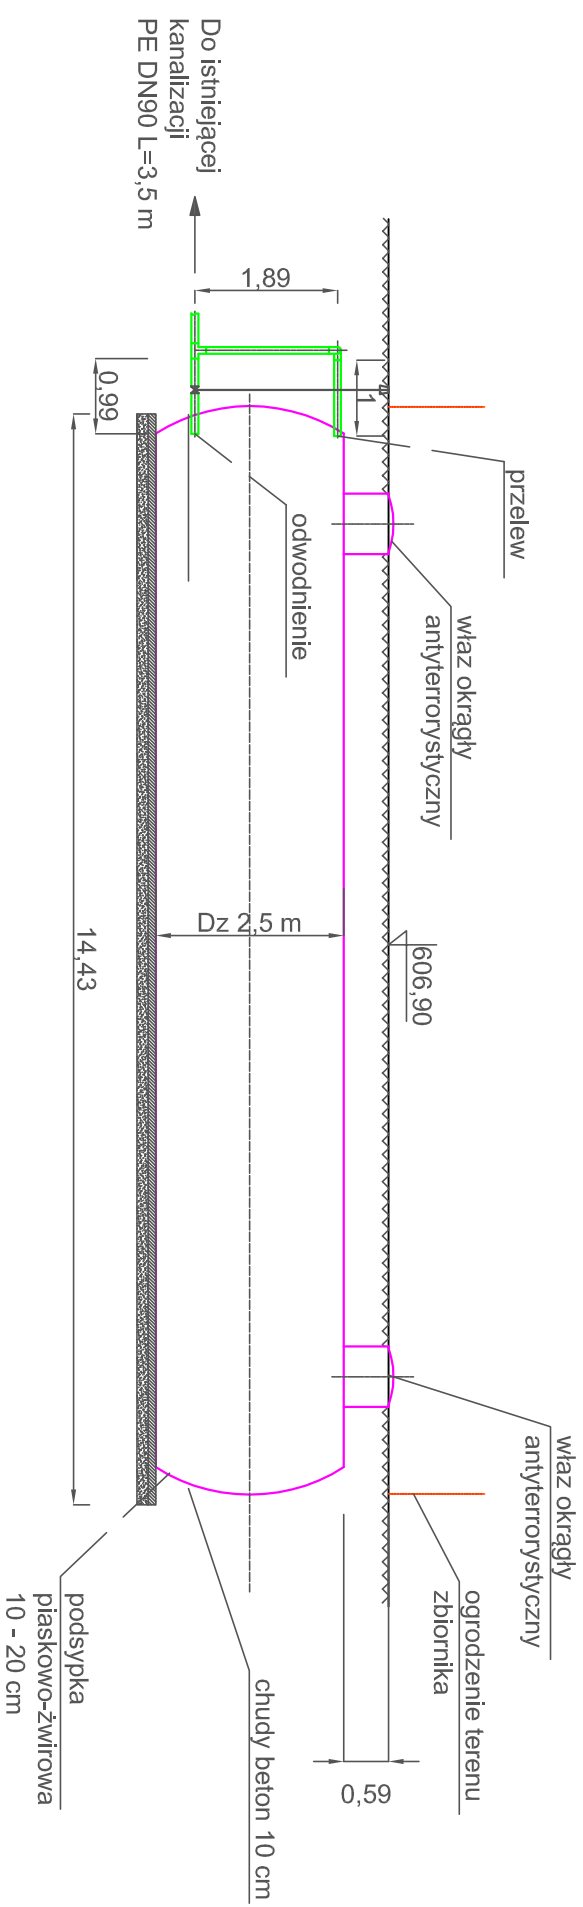

B-B

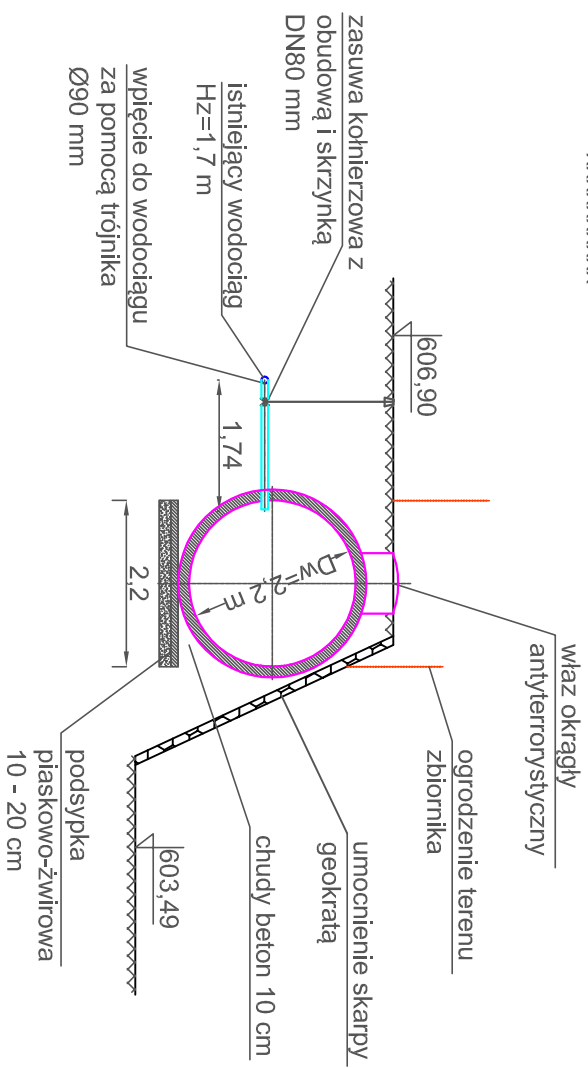

A-A

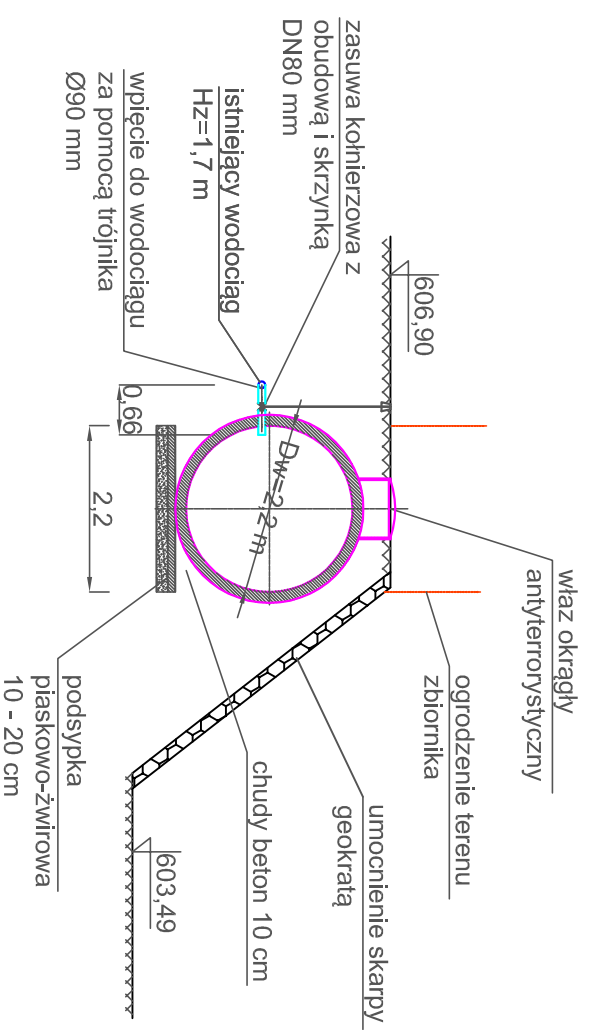

Projektant:	mgr inż. Roderik Świerczok	Nr upr.:	595101/DUW	Podpis:	
Sprawdzający:	mgr inż. Wojciech Tomków	Nr upr.:	1301/DOŚ/10	Podpis:	
		Inwestor: Miejski Zakład Gospodarki Komunalnej Sp. z o. o. ul. Obrońców Pokoju 2a, 58-540 Karpacz			
Branża: Sanitarna		Temat: "BUDOWA ZBIORNIKA RETENCYJNEGO WODY PITNEJ W SZKARSKIEJ PORĘBIE"			
Lokalizacja inwestycji: Szklarska Poręba		Stadium: PB			
e-mail: ekorodryk@op.pl ul. Warszawska 12, 58-500 Jelenia Góra tel. 75 64 74 032		Podziałka: 1:100			
Tytuł rysunku: Zbiornik wody		Nr rysunku: 3.0			
		Data: 06.2017			