



- mozaika gresowa antypoślizgowa min. R 10
- polimerowa masa uszczelniająca gruboziarnista zaprawa naprawcza do betonu
- istniejący strop żelbetowy
- mozaika gresowa antypoślizgowa min. R 10
- polimerowa masa uszczelniająca gruboziarnista zaprawa naprawcza do betonu
- istniejący strop żelbetowy

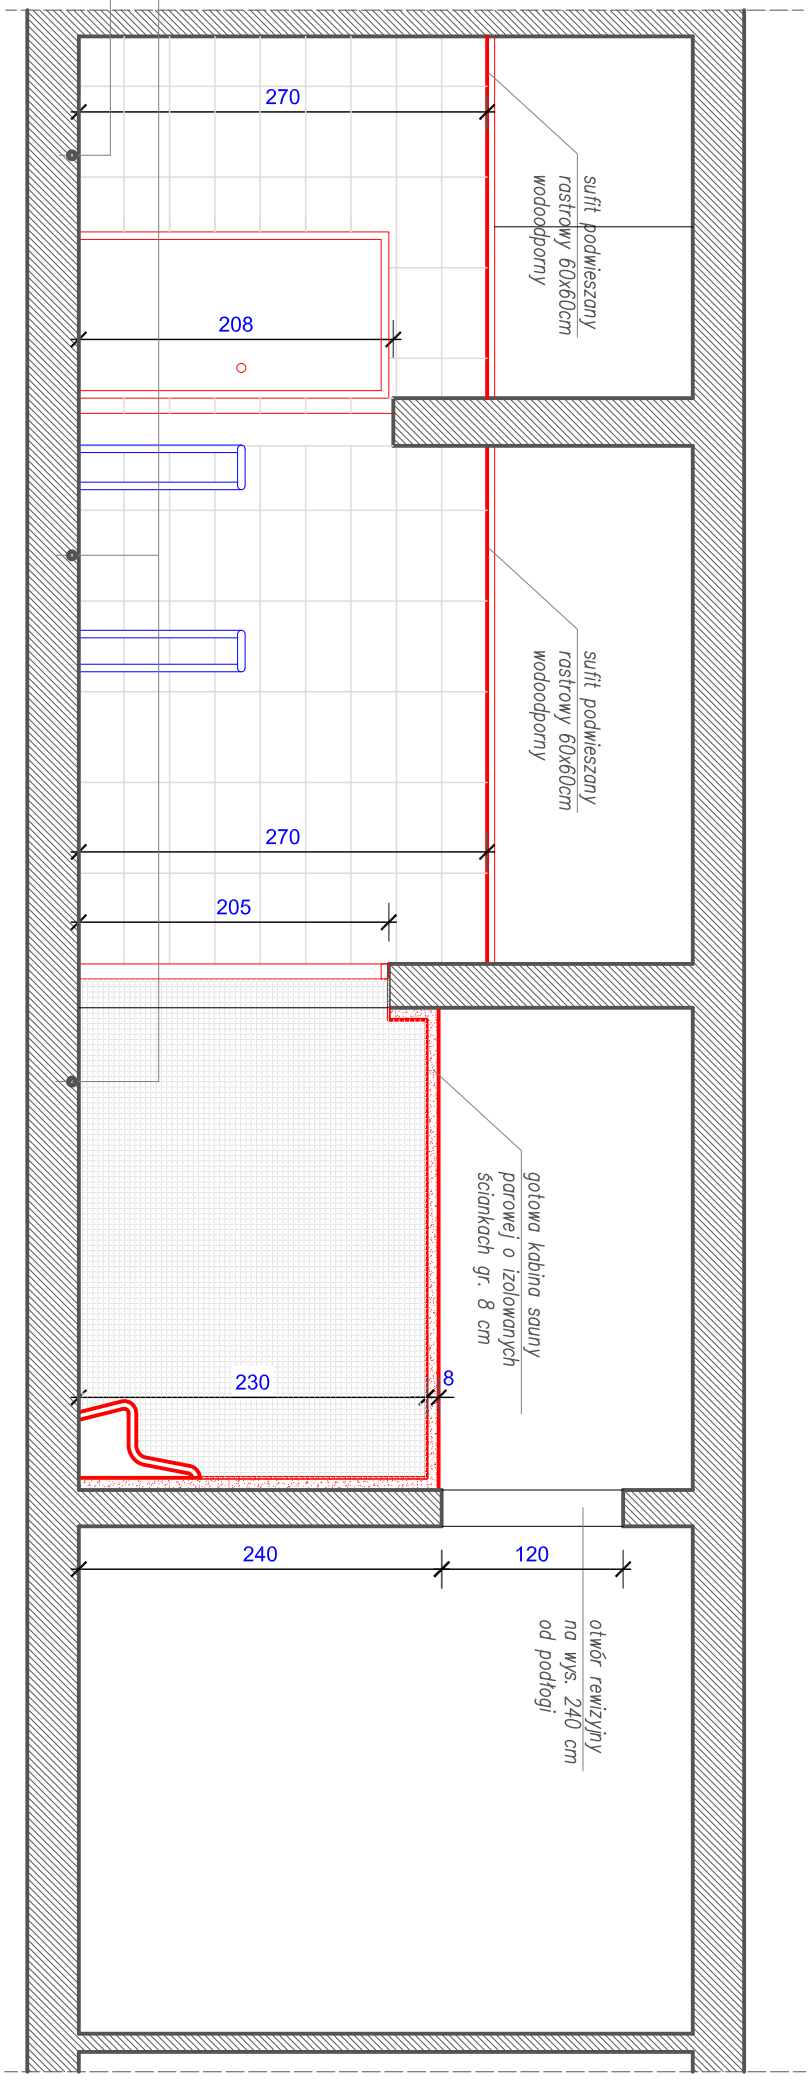

PRZEKRÓJ A-A

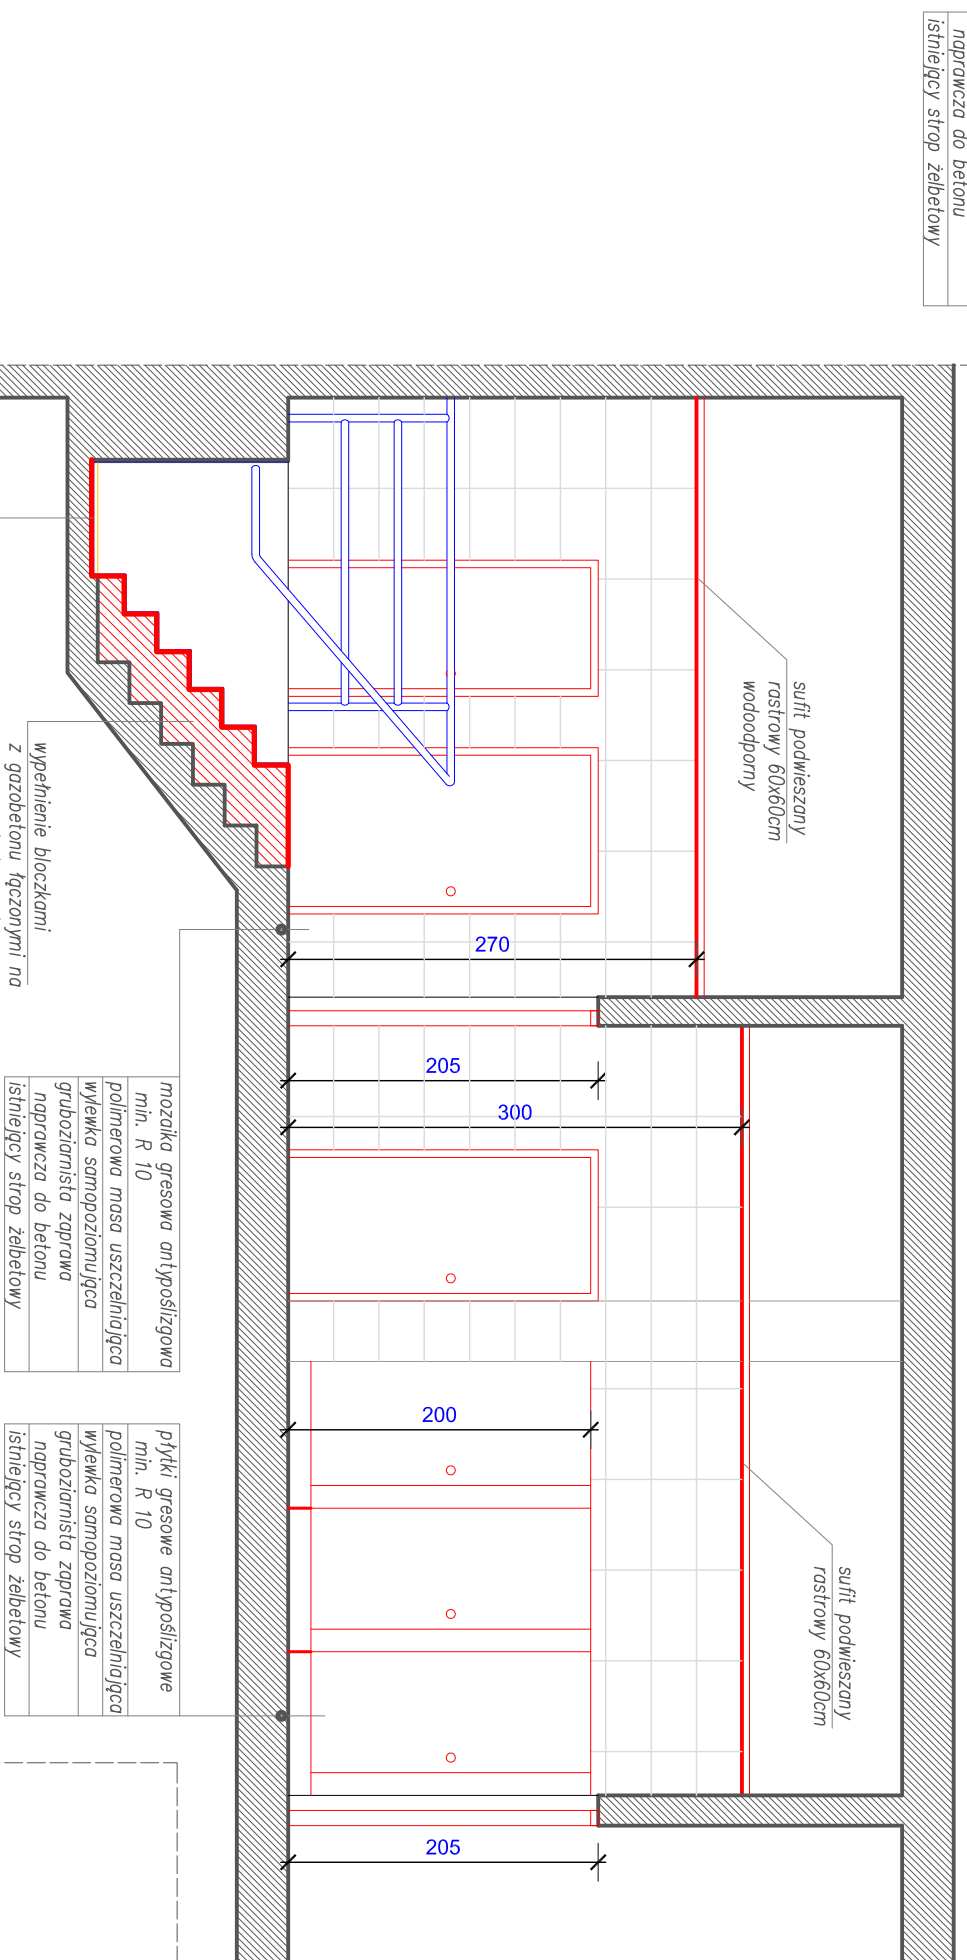

PRZEKRÓJ B-B

- LEGENDA:**
- ŚCIANY ISTNIEJĄCE
 - ŚCIANKI NOWE
 - ELEMENTY NOWE
 - WYBURZENIA

<p>Biuro Architektoniczne - Consultingowe "BIARCO" ul. Zakopianska 5/2, 58-560 Jelenia Góra biuro: ul. 1 Maja 14, 58-500 Jelenia Góra tel. +48 604 180 170</p>		<p>nazwa projektu: PROJEKT REMONTU I POLEGAJĄCY NA MODERNIZACJI POMIESZCZEŃ SAUNY W BUDYNKU CRR KRUS "GRANIT" W SZKLARSKIEJ PORĘBIE PRZY UL. KOPERNIKA 14</p>		<p>tytuł: PRZEKRÓJ A-A PRZEKRÓJ B-B</p>	
<p>Investor: Centrum Rehabilitacji Rolników CRR "KRUS" ul. Kopernika 14 58-580 Szklarska Poręba</p>		<p>data: 10 października 2018 r.</p>		<p>skala: 1:50</p>	
<p>projektant: mgr inż. arch. Bogna Skrzydlewska-Antos upr. nr 2763/941/J.G.</p>		<p>branża: architektura</p>		<p>nr rysunku: A-2</p>	