


55 60 60 60 60 43 60 60 60 60 60 60

II ETAP

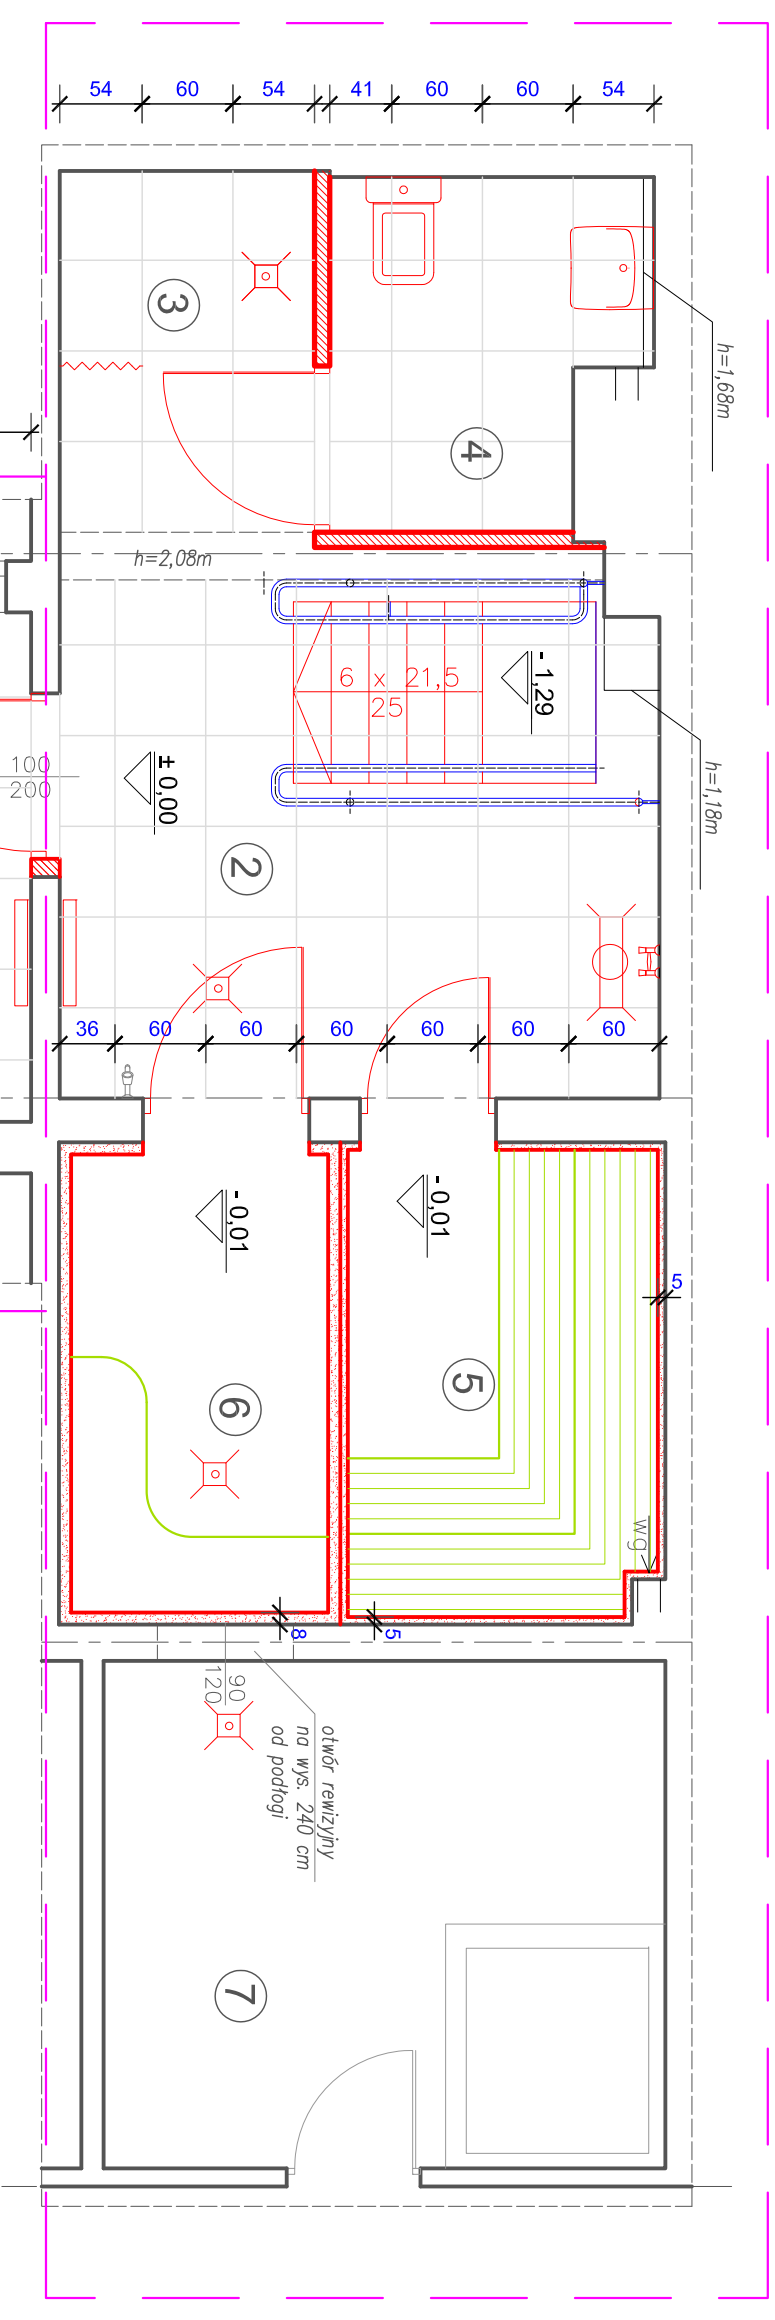

| Lp.    | NAZWA POMIESZCZEŃ          | POW. (m2) |
|--------|----------------------------|-----------|
| 1      | KORYTARZ Z PRZEBIERALNIAMI | 16,76     |
| 2      | KORYTARZ Z NIECKĄ          | 16,30     |
| 3      | KABINA PRYSZNICOWA         | 2,17      |
| 4      | TOALETĄ                    | 4,46      |
| 5      | SAUNA FIŃSKA               | 6,64      |
| 6      | SAUNA PAROWA               | 5,71      |
| 7      | MAGAZYN                    |           |
| RAZEM: |                            | 52,04 m2  |

LEGENDA:

ŚCIANY ISTNIEJĄCE

ŚCIANKI NOWE

ELEMENTY NOWE

RASTER SUFITÓW PODWIESZONYCH

I ETAP

**Biurowisko**  
Biurowisko Architektoniczne - Consultingowe "BIARCO"  
ul. Zakopianska 5/2, 58-560 Jelenia Góra  
tel. +48 604 180 170  
biuro: ul. 1 Maja 14, 58-500 Jelenia Góra

**Projekt**  
nazwa projektu:  
**PROJEKT REMONTU POLEGAJĄCY NA MODERNIZACJI POMIESZCZEŃ SAUNY W BUDYNKU CRR KRUS Z PRZEBIERALNIAMI W SZKLARSKIEJ PORĘBIE PRZY UL. KOPERNIKA 14**  
Investor:  
(dz. nr 119/2, obr. 0004, jedn. ew. 020604)

**Wykonanie**  
nazwa wykonawcy:  
**Centrum Rehabilitacji Rolników CRR "KRUS"**  
ul. Kopernika 14  
58-580 Szklarska Poręba

**Opis**  
tytuł:  
**RZUT SUFITÓW PODWIESZONYCH**  
data:  
10 października 2018 r.

**Wykonanie**  
branża:  
architektura

**Skala**  
skala:  
1:50

**nr rysunku**  
nr rysunku:  
A-3