


II ETAP

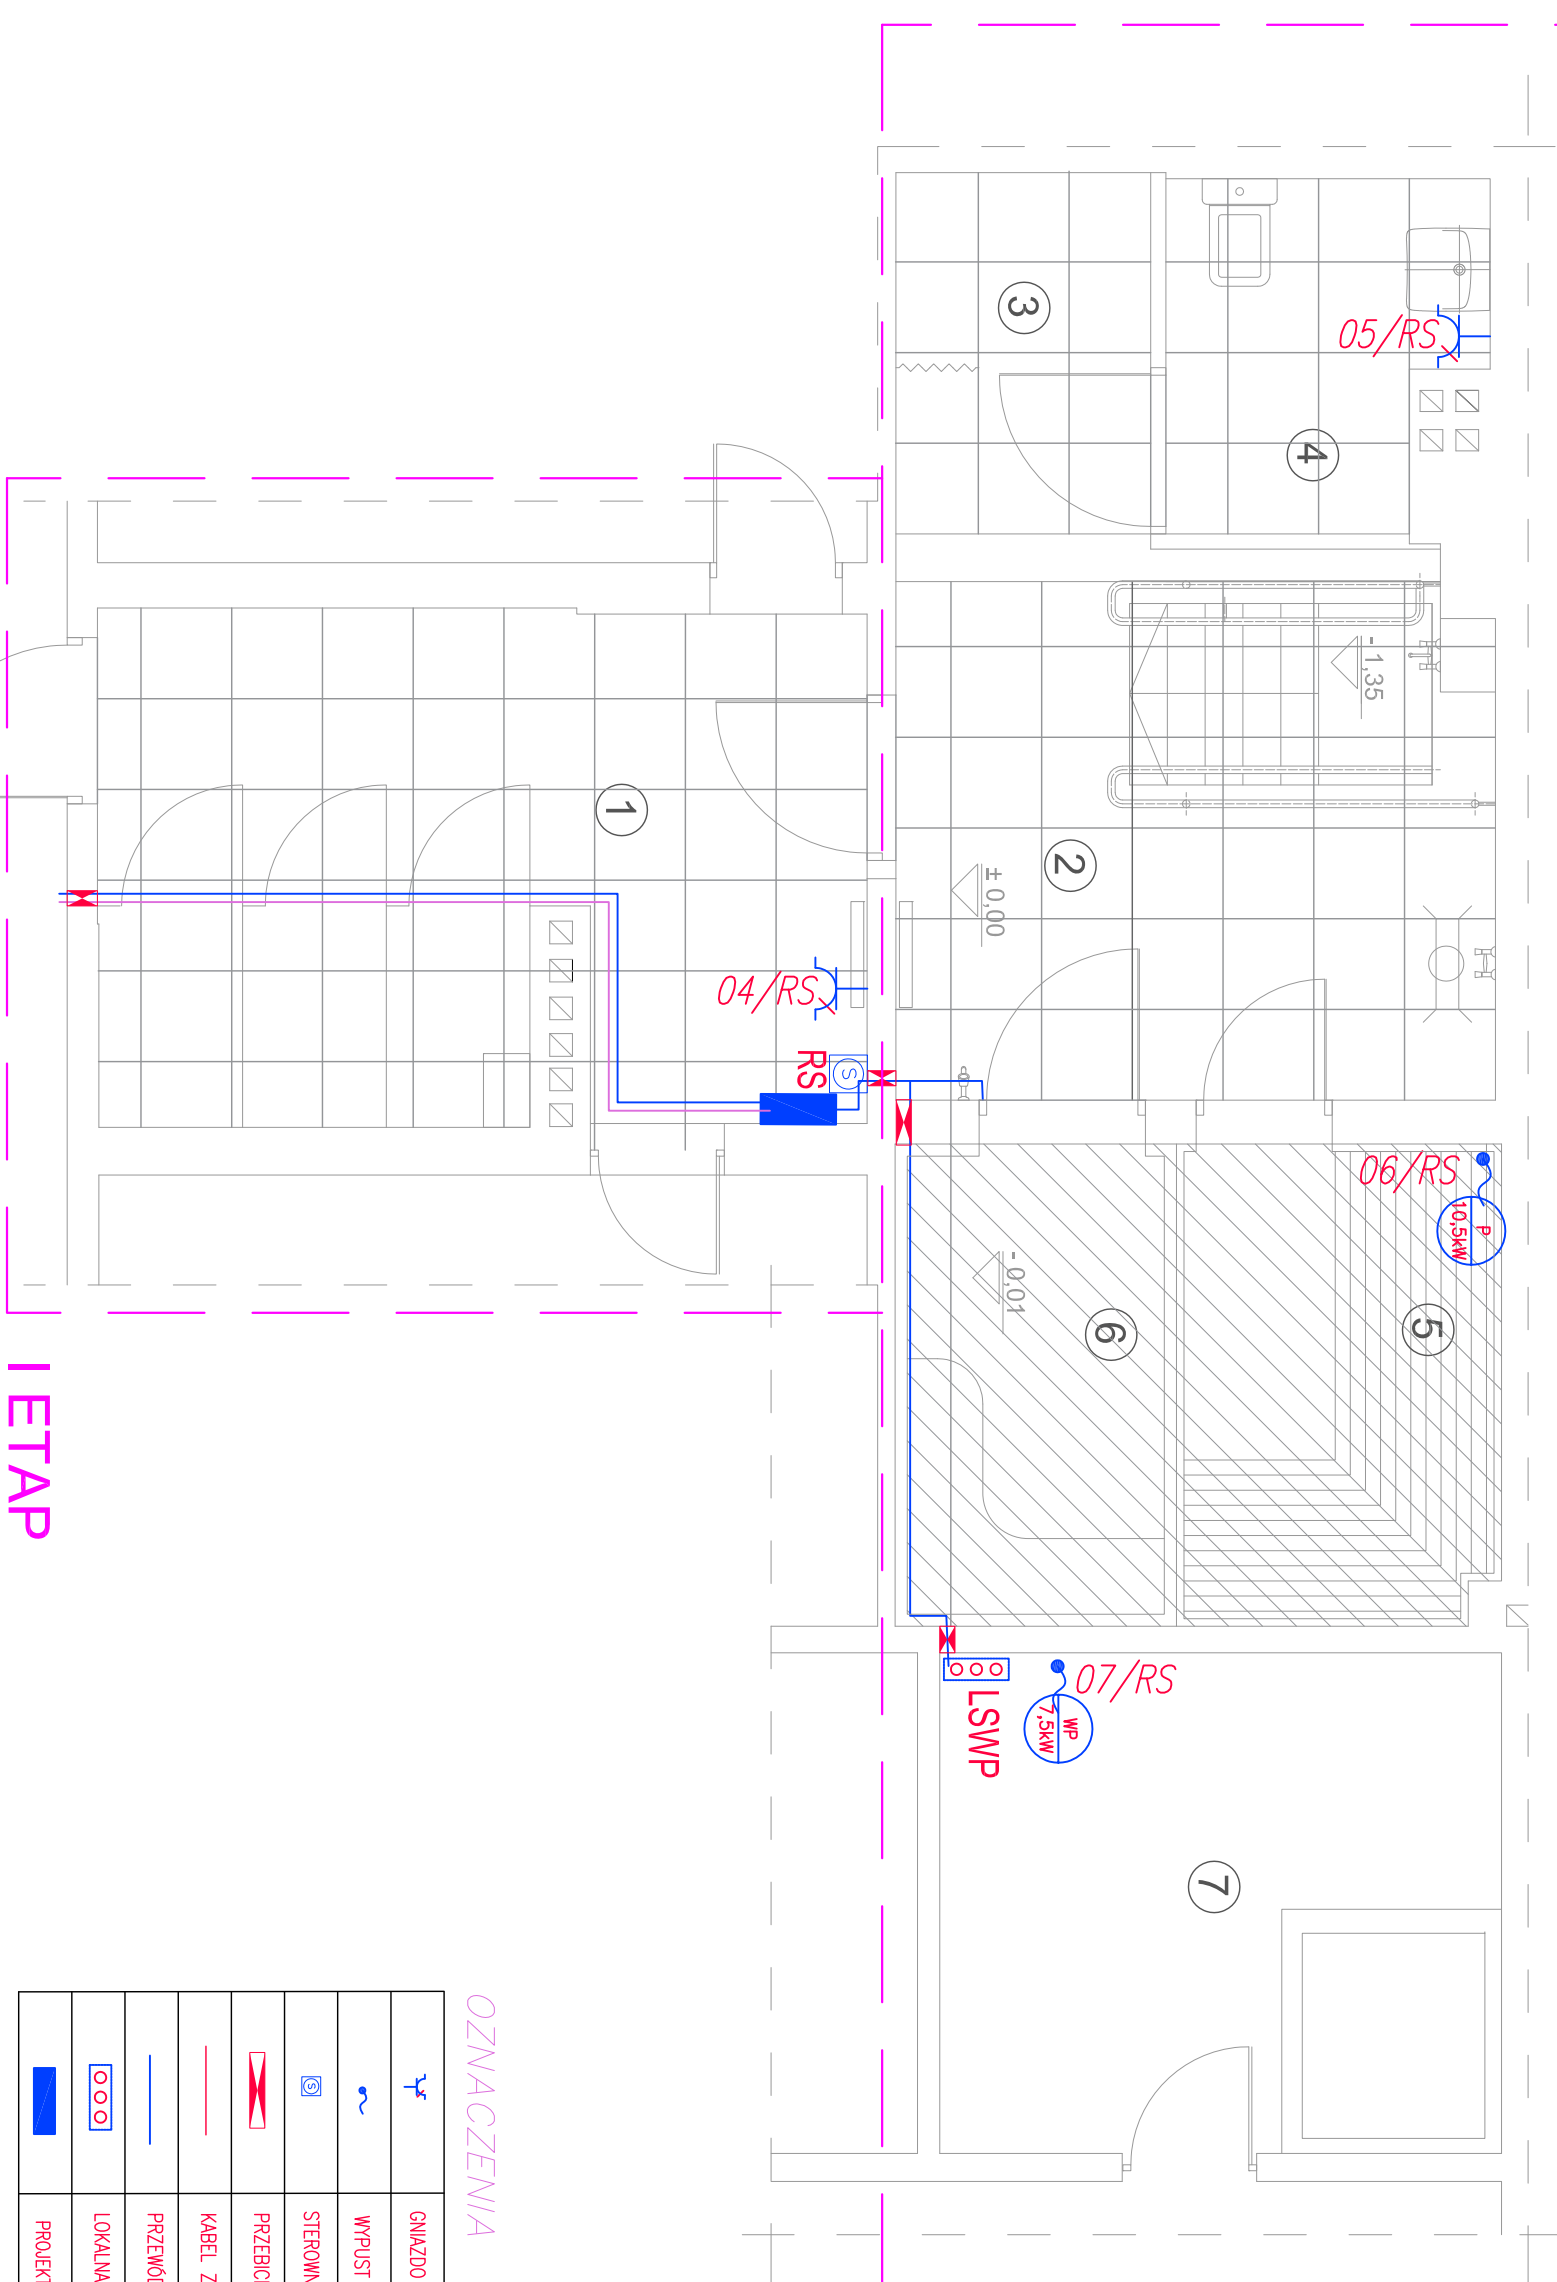

I ETAP

Lp.	NAZWY POMIESZCZEŃ	NAWIEW [m ³ /h]	WYWIEW [m ³ /h]	UWAGI
1	KORYTARZ Z PRZEBIERALNIAMI	180	180	
2	KORYTARZ Z NIECKĄ	400	100	Nowiew w przestrzeń nad soundami
3	KABINA PRYSZNICOWA	-	100	
4	TOALETY	-	100	
5	SAUNA FIŃSKA	-	50	Wywiew z przestrzeni nad soundg
6	SAUNA PAROWA	-	50	Wywiew z przestrzeni nad soundg
7	MAGAZYN	-	50	Nowiew z korytarza krotkq w drzwiach

UWAGI:

1. TYPY I PRZEKROJE POSZCZEGÓLNYCH OBWODÓW ELEKTRYCZNYCH W/G ZAŁĄCZONYCH SCHEMATÓW;
2. NA ETAPIE REALIZACJI NALEŻY ZWERYFIKOWAĆ PARAMETRY RZECZYWISTOŚĆ MONTOWANYCH URZĄDZEŃ
3. GŃIAZDA WTYKOWE MONTOWANE PRZY DRZWIACH I UMYWALKACH NA WYSOKOŚCI 1,4m I 1,6m OD POSADZKI;
4. W POMIESZCZENIACH INSTALACJĘ WYKONAĆ JAKO PODTYNKOWĄ; GŁÓWNE ROZPROWADZENIE PRZEWODÓW I KABLI WYKONAĆ W KORYTACH KABLOWYCH W PRZESTRZENIACH MIĘDZYSUFITOWYCH;
5. PRZEJŚCIA INSTALACJI PRZEZ ŚCIANY I PRZEGRODY ODDZIELENIA POŻAROWEGO USZCZELNIĆ P.POŻ.;
6. URZĄDZENIA SAUNY NALEŻY ZASILAĆ ZGODNIE Z DOKUMENTACJĄ DOSTARCZONĄ WRAZ Z URZĄDZENIAMI;

OZNACZENIA

	GŃIAZDO ELEKTRYCZNE WTYKOWE IP44
	WYPUST ELEKTRYCZNY
	STEROWNIK SAUNY
	PRZEBIEG ELEKTRYCZNE
	KABEL ZASILAJĄCY ROZDZIELNICĘ WKŁ 5x16mm ²
	PRZEWÓD WYRÓWNIANIA POTENCJAŁU LgY6
	LOKALNA SZYNA WYRÓWNIANIA POTENCJAŁU
	PROJEKTOWANA ROZDZIELNICA ELEKTRYCZNA

Biuro Architektoniczne - Consultingowe "BIARCO"
 ul. Zakopianska 5/2, 58-560 Jelenia Góra
 tel. +48 604 180 170 biuro: ul. 1 Maja 14, 58-500 Jelenia Góra

nazwa projektu:

PROJEKT REMONTU POLEGAJĄCY
 NA MODERNIZACJI POMIESZCZEŃ SAUNY
 W BUDYNKU CRR KRUS "GRANIT"
 W SZKLARSKIEJ PORĘBIE
 PRZY UL. KOPERNIKA 14

tytuł:

RZUT SAUNY
 INSTALACJA
 SIŁOWA
 I GŃIAZD WTYK.

Investor:

Centrum Rehabilitacji Rolników
 CRR "KRUS"
 ul. Kopernika 14
 58-580 Szklarska Poręba

data:

10 października 2018 r.

projektant:

mgr inż. Magdalena Kozłowska

asystent:

pr. nr. 158/DOŚ/10

branża:

Instalacje
 elektryczne

skala:

1:50

nr rysunku:

IE-2