


ROZDZIELNICA RS

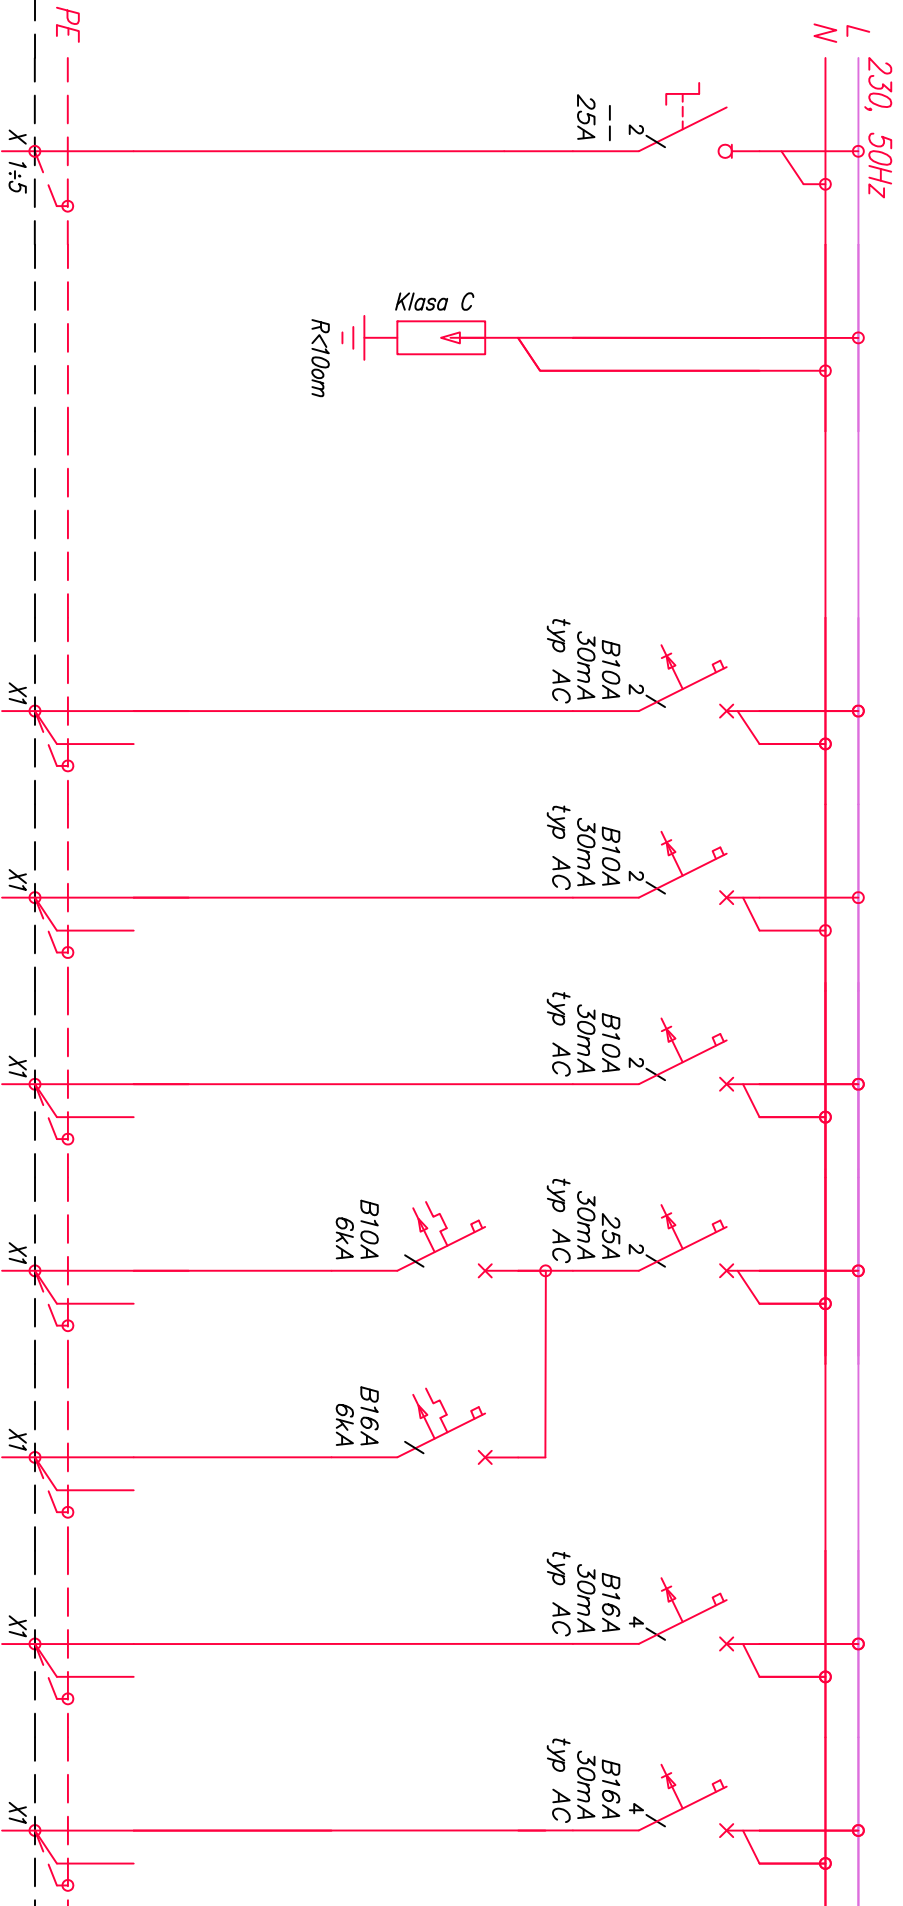

Numer pola	01	02		1	2	3	4	5	6	7	8	9	10
Nazwa odbioru	Zasilanie	Ochronnik przepięciowy		Oświetlenie pom. sonit.	Oświetlenie sauny	Oświetlenie awaryjne	Gniazda wtyk. szafnia	Gniazda wtyk. pom. sonit.	Piec saun1	Generator pary	Rezerwa	Rezerwa	Rezerwa
Moc zainstalowana [kW]	20,0	--		0,3	--	--	--	--	10,5	7,5	--	--	--
Typ przewodu	YKYzo	--		YDYzo	YDYzo	YDYzo	YDYzo	YDYzo	YDYzo	YDYzo	--	--	--
Przekrój [mm ²]	5x16	--		3x1,5	3x1,5	3x1,5	3x2,5	3x2,5	5x4	5x2,5	--	--	--
Dł. kabla [m]													

Centrum Rehabilitacji Rolników

CRR "KRUS"

ul. Kopernika 14

INWESTOR 58-580 Szklarska Poręba

PROJEKTANT: mgr inż. Magdalena Kozłowska Ogłaza

NR UPR. PROJ. 158/DOŚ/10

BRANŻA ELEKTRYCZNA

FAZA PROJEKT BUDOWLANY

DATA 10.09.2018

Nr Ark. 1/1

PROJEKT REMONTU POLEGAJĄCY NA MODERNIZACJI

POMIESZCZEŃ W CZĘŚCI ZACHODNIEJ NA POZIOMIE VIII W

BUDYNKU CRR KRUS "GRANIT" W SZKLARSKIEJ PORĘBIE

PRZY UL. KOPERNIKA 14

OBIEKT (dłz. nr 119/2, obr. 0004, jedn. ew. 020604)

Nr Rys.

Schemat rozdzielnicy
RS

E-04