II ETAP

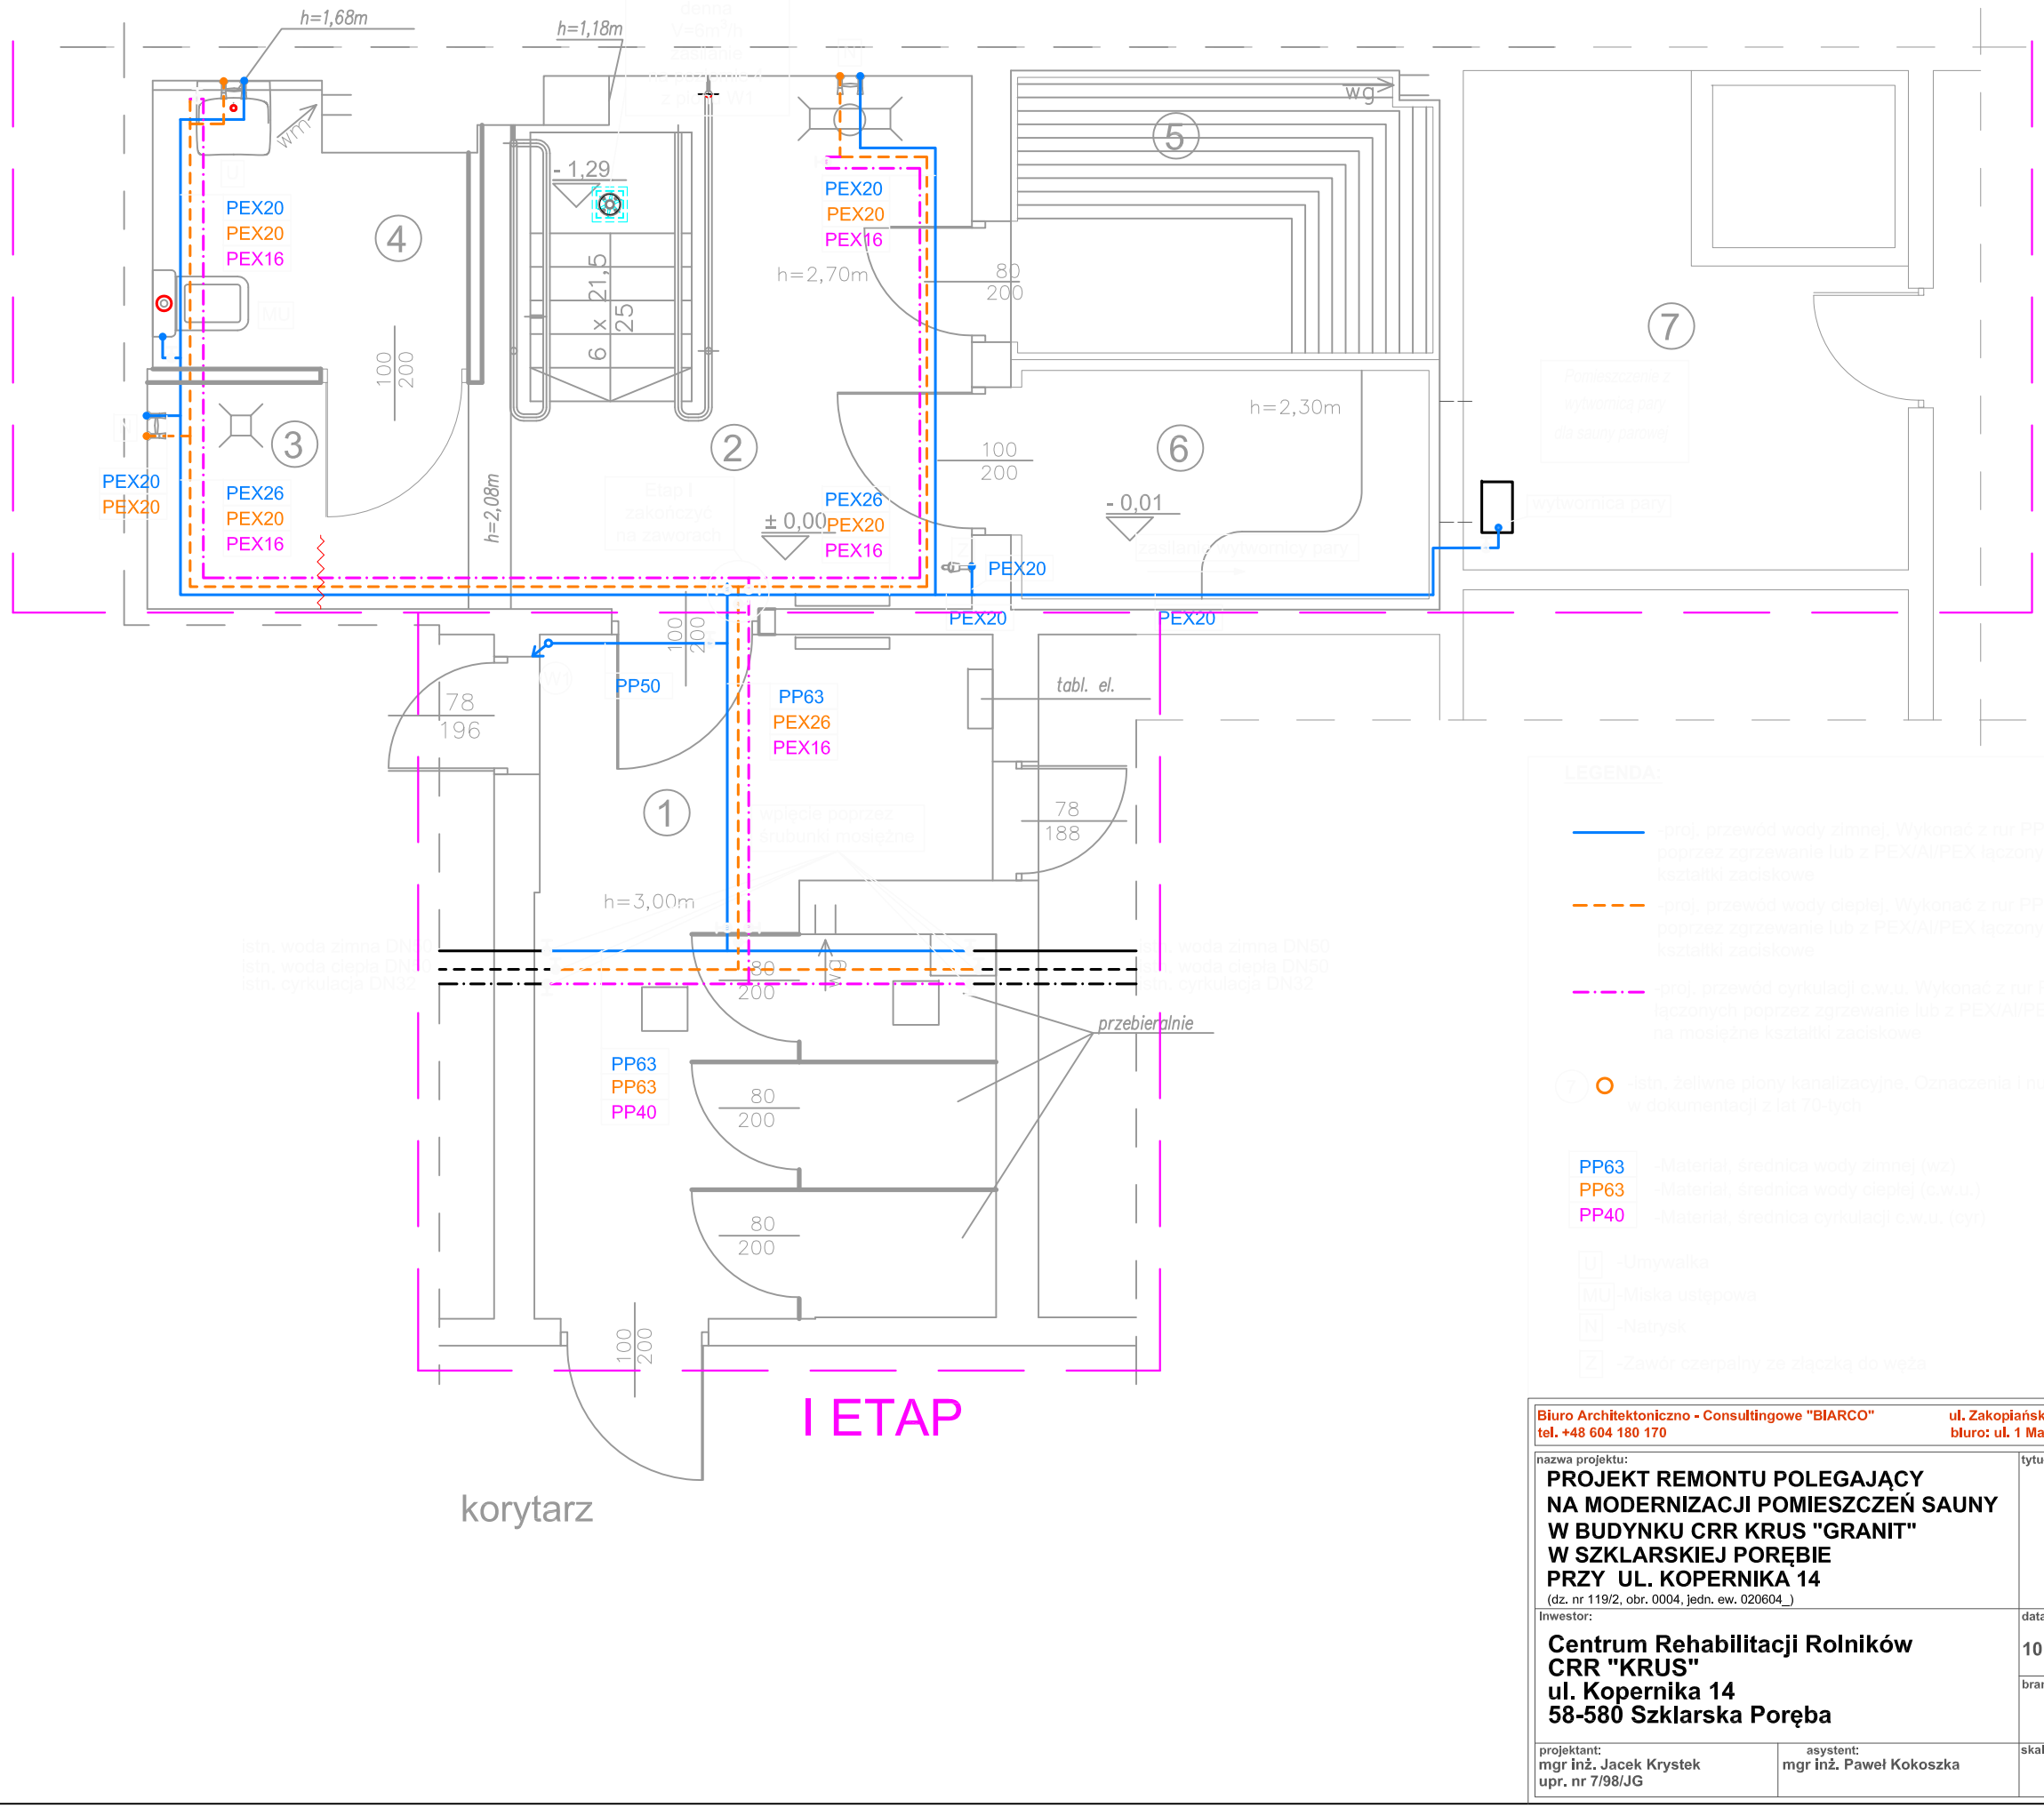

LEGENDA:

- (g) - przewód wody zimnej. Wykonać z rur PP stabil glass łączonych poprzez zgrzewanie lub z PEX/AL/PEX łączonych na nasadkach zaciskowych
- (g) - przewód wody ciepłej. Wykonać z rur PP stabil glass łączonych poprzez zgrzewanie lub z PEX/AL/PEX łączonych na nasadkach zaciskowych
- (c) - przewód cyrkulacji c.w.u. Wykonać z rur PP stabil glass łączonych poprzez zgrzewanie lub z PEX/AL/PEX łączonych na nasadkach zaciskowych
- (1) - istn. pełzowe słupy kanalizacyjne. Oznaczenia i numeracja jak w dokumentacji z lat 70-tych
- PP63 - Materiał, średnica wody zimnej (wz)
- PP63 - Materiał, średnica wody ciepłej (c.w.u.)
- PP40 - Materiał, średnica cyrkulacji c.w.u. (cyr)
- [U] - Umywalka
- [MU] - Miska ustępowa
- [B] - Natrysk
- [Z] - Zawór czerpalny ze złączką do węża

Biuro Architektoniczno - Consultingowe "BIARCO" tel. +48 604 180 170	ul. Zakopiańska 5/2, 58-560 Jelenia Góra biuro: ul. 1 Maja 14, 58-500 Jelenia Góra
nazwa projektu: **PROJEKT REMONTU POLEGAJĄCY NA MODERNIZACJI POMIESZCZEŃ SAUNY W BUDYNKU CRR KRUS "GRANIT" W SZKLARSKIEJ POREBIE PRZY UL. KOPERNIKA 14** (dz. nr 119/2, obr. 0004, jedn. ew. 020604_)	tytuł: **RZUT SAUNY -woda zimna (wz), ciepła (c.w.u.) i cyrkulacja**
Inwestor: **Centrum Rehabilitacji Rolników CRR "KRUS" ul. Kopernika 14 58-580 Szklarska Poręba**	data: 10 października 2018 r. branża: instalacje sanitarne
projektant: mgr inż. Jacek Krystek upr. nr 7/98/JG asystent: mgr inż. Paweł Kokoszka	skala: 1:50 nr rysunku: IS-1