


II ETAP

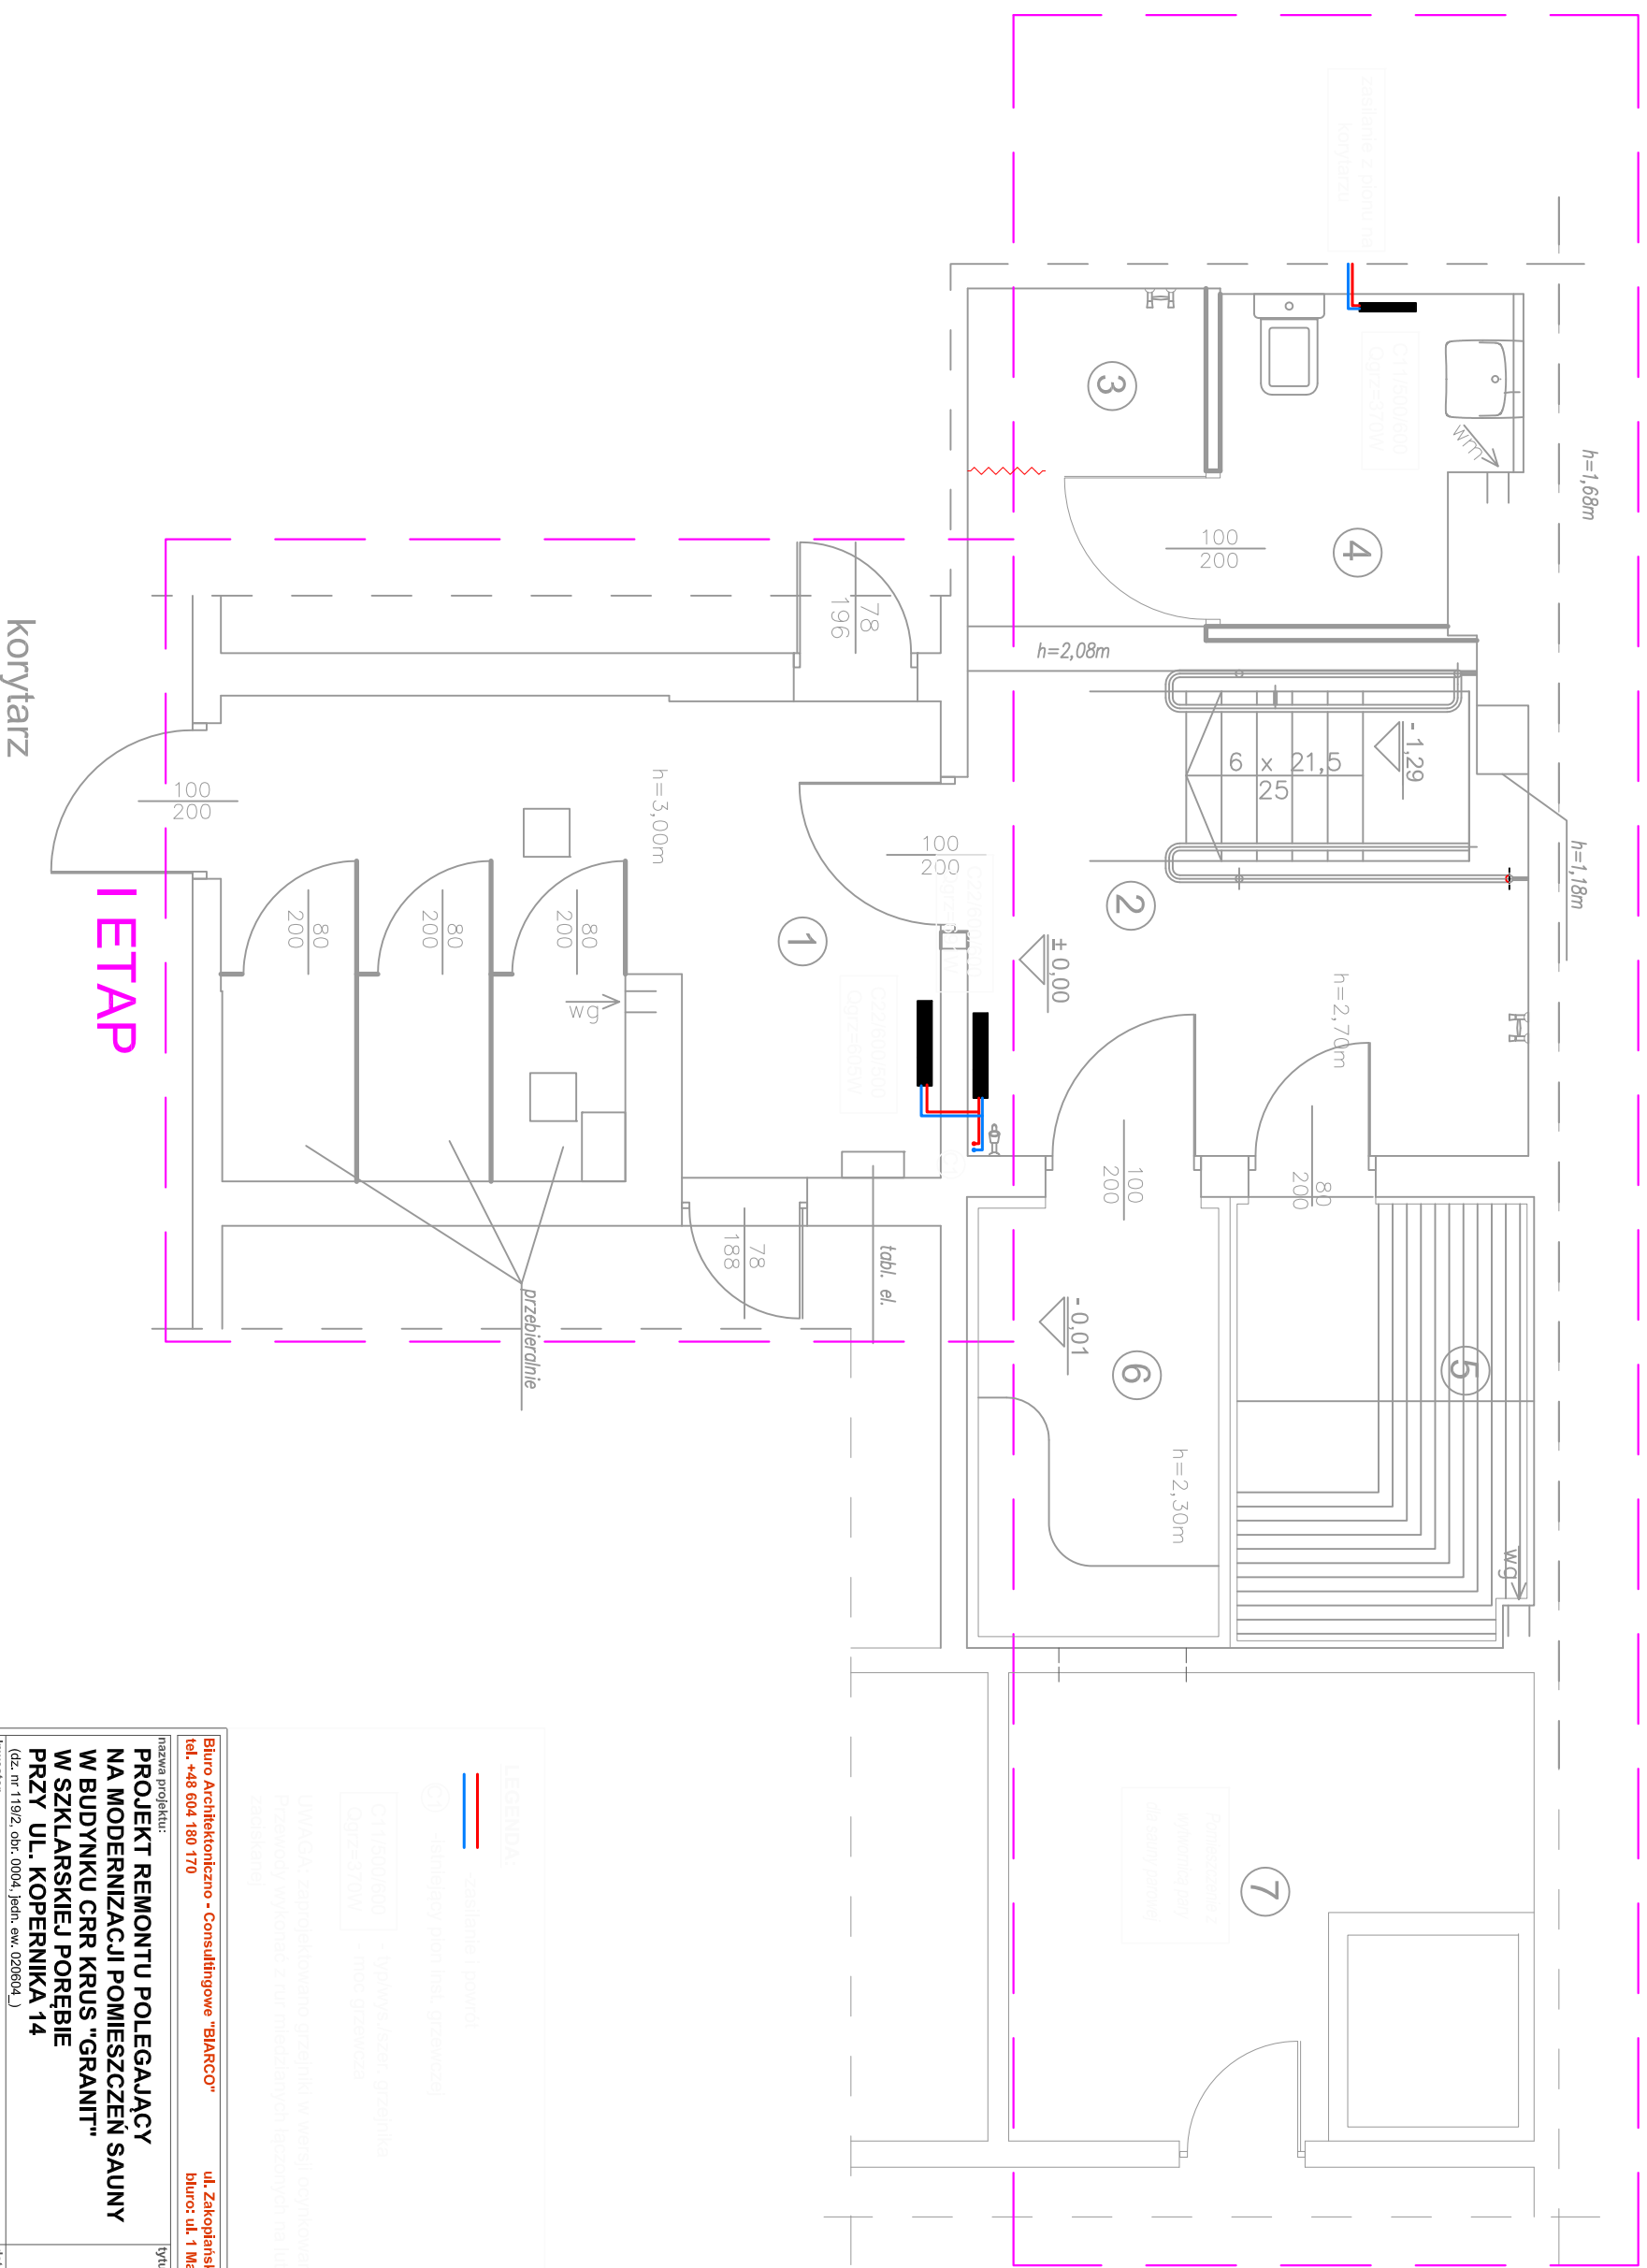

korytarz

I ETAP

LEGENDA

- zasilanie I powiat
- składowy dany pod grzewczą

CZ1/500/600 Qgr=370W
CZ2/600/500 Qgr=605W

UWAGA: zaplanowano grzejniki w wersji dwupiętrowej z zasileniem bocznym. Przewody wykonadź z udzielnymi bezpiecznikami 10A między innymi z trzypolowymi zabezpieczeniami.

Biuro Architektoniczno - Consultingowe "BIARCO"
ul. Zakopianska 5/2, 58-560 Jelenia Góra
tel. +48 604 180 170
biuro: ul. 1 Maja 14, 58-500 Jelenia Góra

nazwa projektu: **PROJEKT REMONTU POLEGAJĄCY NA MODERNIZACJI POMIESZCZEŃ SAUNY W BUDYNKU CRR KRUS W SZKLARSKIEJ PORĘBIE PRZY UL. KOPERNIKA 14**
Inwestor: **Centrum Rehabilitacji Rolników CRR "KRUS" ul. Kopernika 14 58-580 Szklarska Poręba**
data: **10 października 2018 r.**
tytuł: **RZUT SAUNY - instalacja centralnego ogrzewania**

projektant: mgr inż. Jacek Krystek
asystent: mgr inż. Paweł Kokoszka
skala: 1:50
nr rysunku: IS-6